
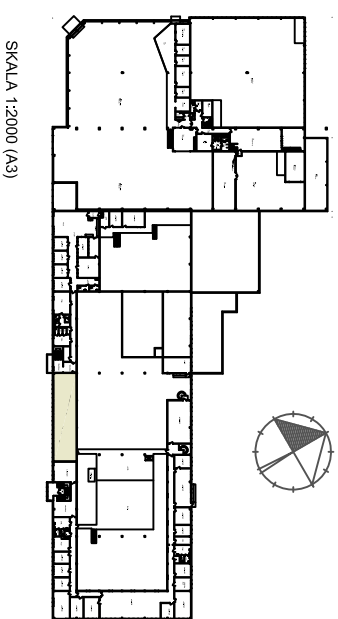
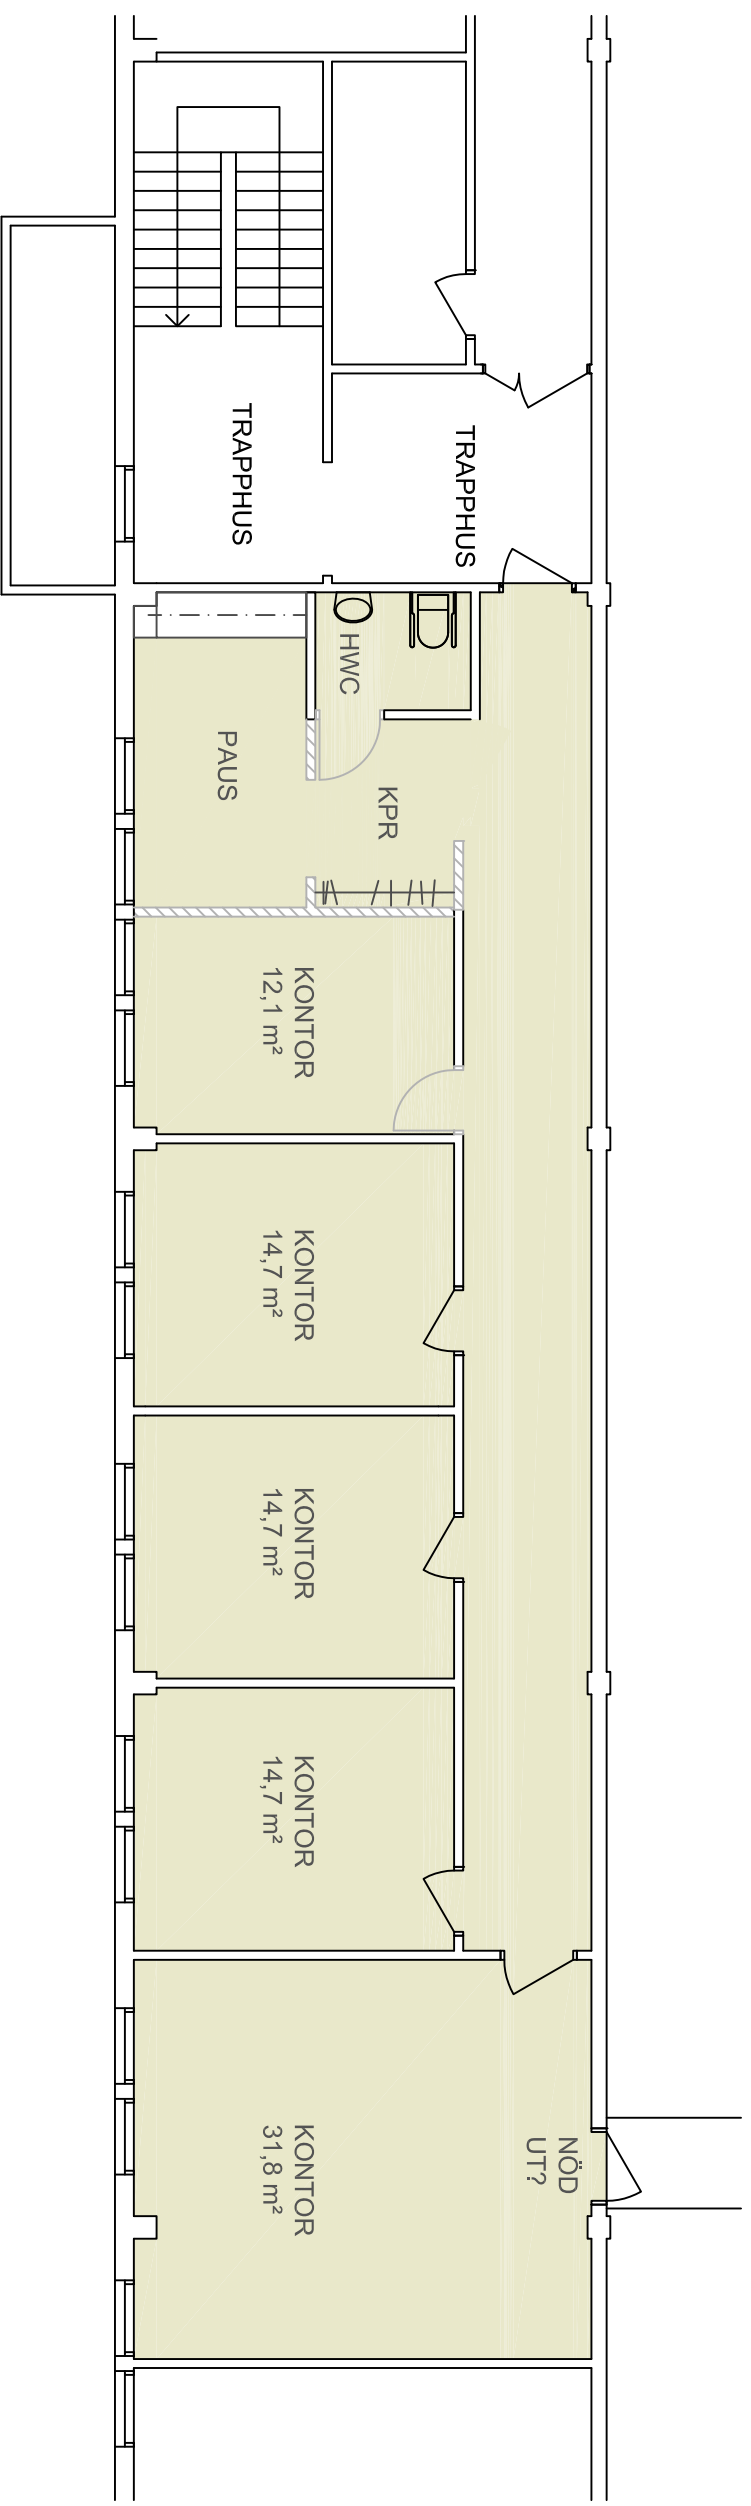


FÖRKLARINGAR / FÖRESKRIFTER

MÅTT ANGES I MM.

-  NYTT VÄGGPARTI
-  DISPONIBEL LOKALYTA

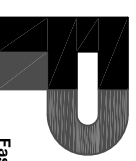

2007-09-12	
bet   ark   enhet   övers   sign   led   tun	
FÖRSLAGSHANDLING	
KV ROBERTSFORS NR 2	
LUNDA STOCKHOLM	
DEL AV PLAN 1	
KONTORSLOKAL ca 141 m²	
 FastPartner	
Team ARKITEKTUR Teamarkitektur AB Trögårdsgatan 11, 118 87 Stockholm Tel: 08 236 86 00 08	
ansvarig arkitekt	handläggare
Lars Söderström	DW
ansvarig arkitekt	ansvarig arkitekt
Lars Söderström	Lars Söderström
skala	ritningsnummer
1:100 (A3)	bet