


JOHANNESLUNDSVÄGEN 2 UPPLANDS VÅSBY
 SKISSFÖRSLAG PLANLÖSNING (Ca 289 kvm)
 2018 05 07
 SKALA 1:100 A3

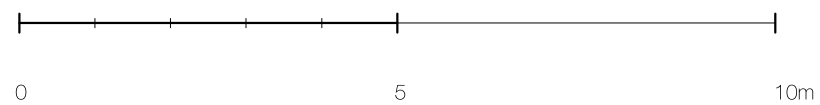

Arkitekter: Maximilian Olsson / Andre Prusic
 Nytorgsgatan 15
 11622 Stockholm
 maximilian.olsson@gmail.com