


ORIENTERINGSGIFUR



RUMSFUNKTION	ANTAL
ALLMÄN YTA	
ARBETSPLATSER, KONTOR	10 st
ARBETSPLATSER, LANDSKAP	4 st
SPONTANMÖTE	1 st
STÖRRE MÖTESRUM MÖTE 8-10 pers	1 st
SKRIV / KOP	1 st
WC, DUSCH OCH STÄD	
WC	2 st
DUSCH	1 st
STÄD	1 st
PENTRY / PAUS	1 st

KV. OXFORDHUSET - FÖRSLAG HYRESGÄST
 (DEL AV) PLAN 6 - 4 TR - YTA ~ 194m²
 ILLUSTRATIONSRTNING SKALA A3 1:200 - 2017-11-22

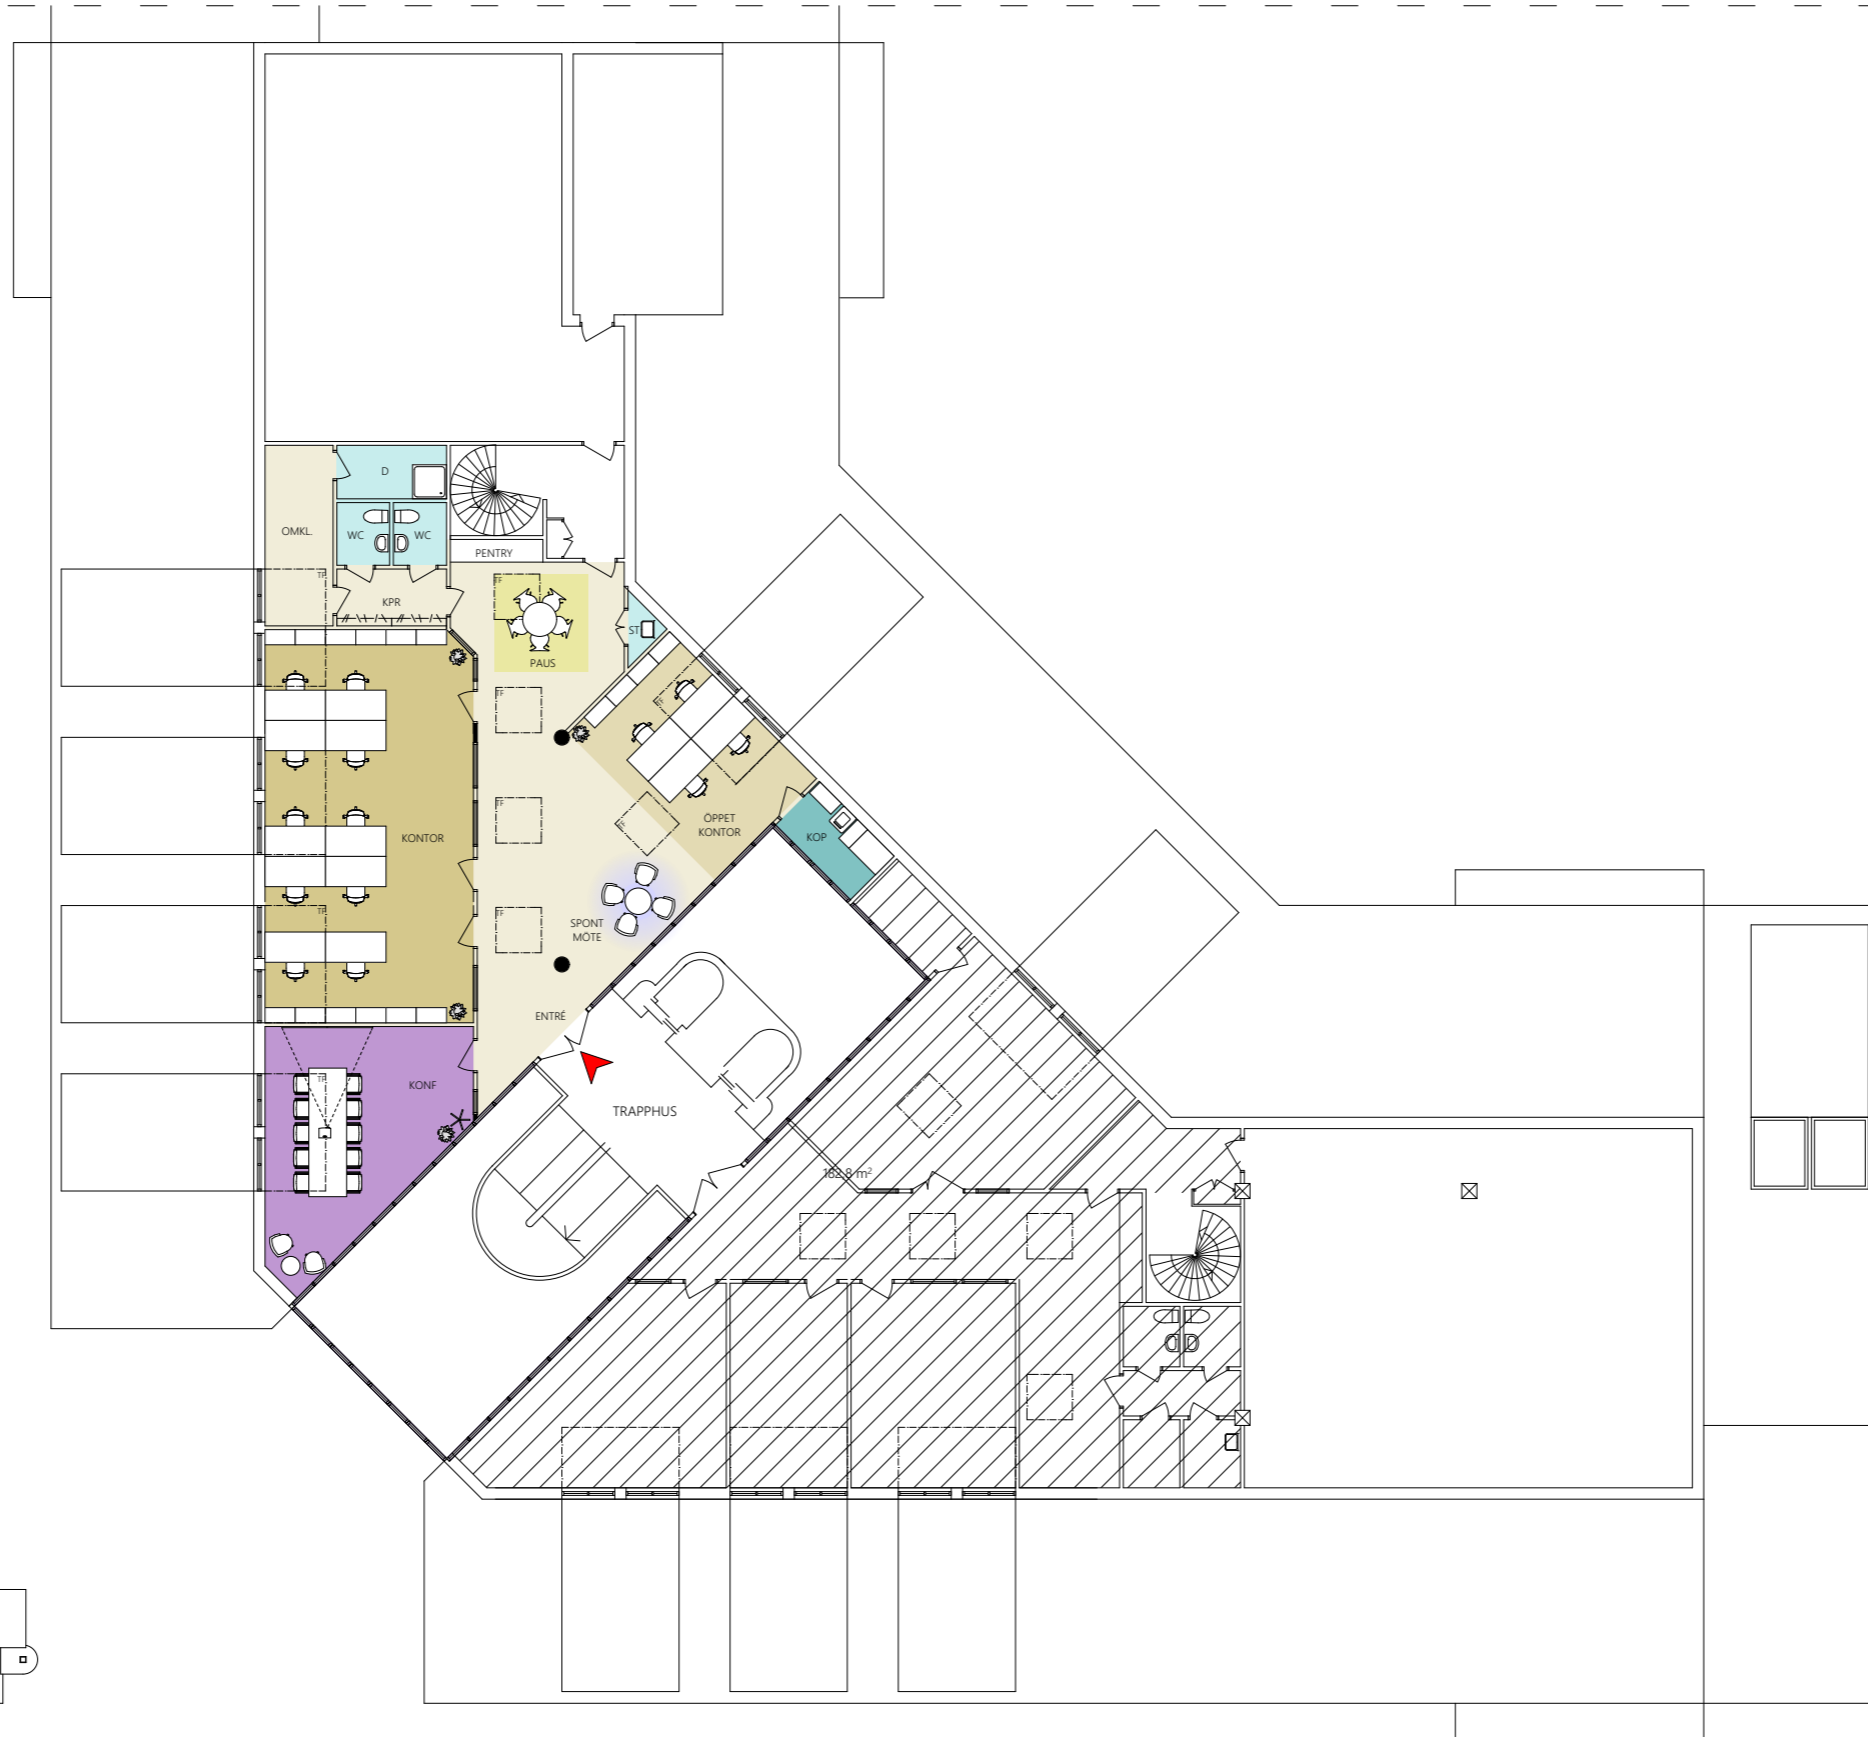