


- ALLMÄN YTA
- ARBETSPLATSER, LANDSKAP 36 st
- TOUCHDOWN / LOUNGE 2 st
- MINDRE MÖTE / SAMTALSRUM
SAMTAL 3 pers 2 st
MÖTE 6 pers 2 st
- STÖRRE MÖTESRUM
MÖTE 12 pers 1 st
- SKRIV / KOP 1 st
- WC, DUSCH OCH STÄD
WC 2 st
RWC 1 st
STÄD 1 st
- FRD / TEKNIK 2 st
- PENTRY / PAUS 1 st

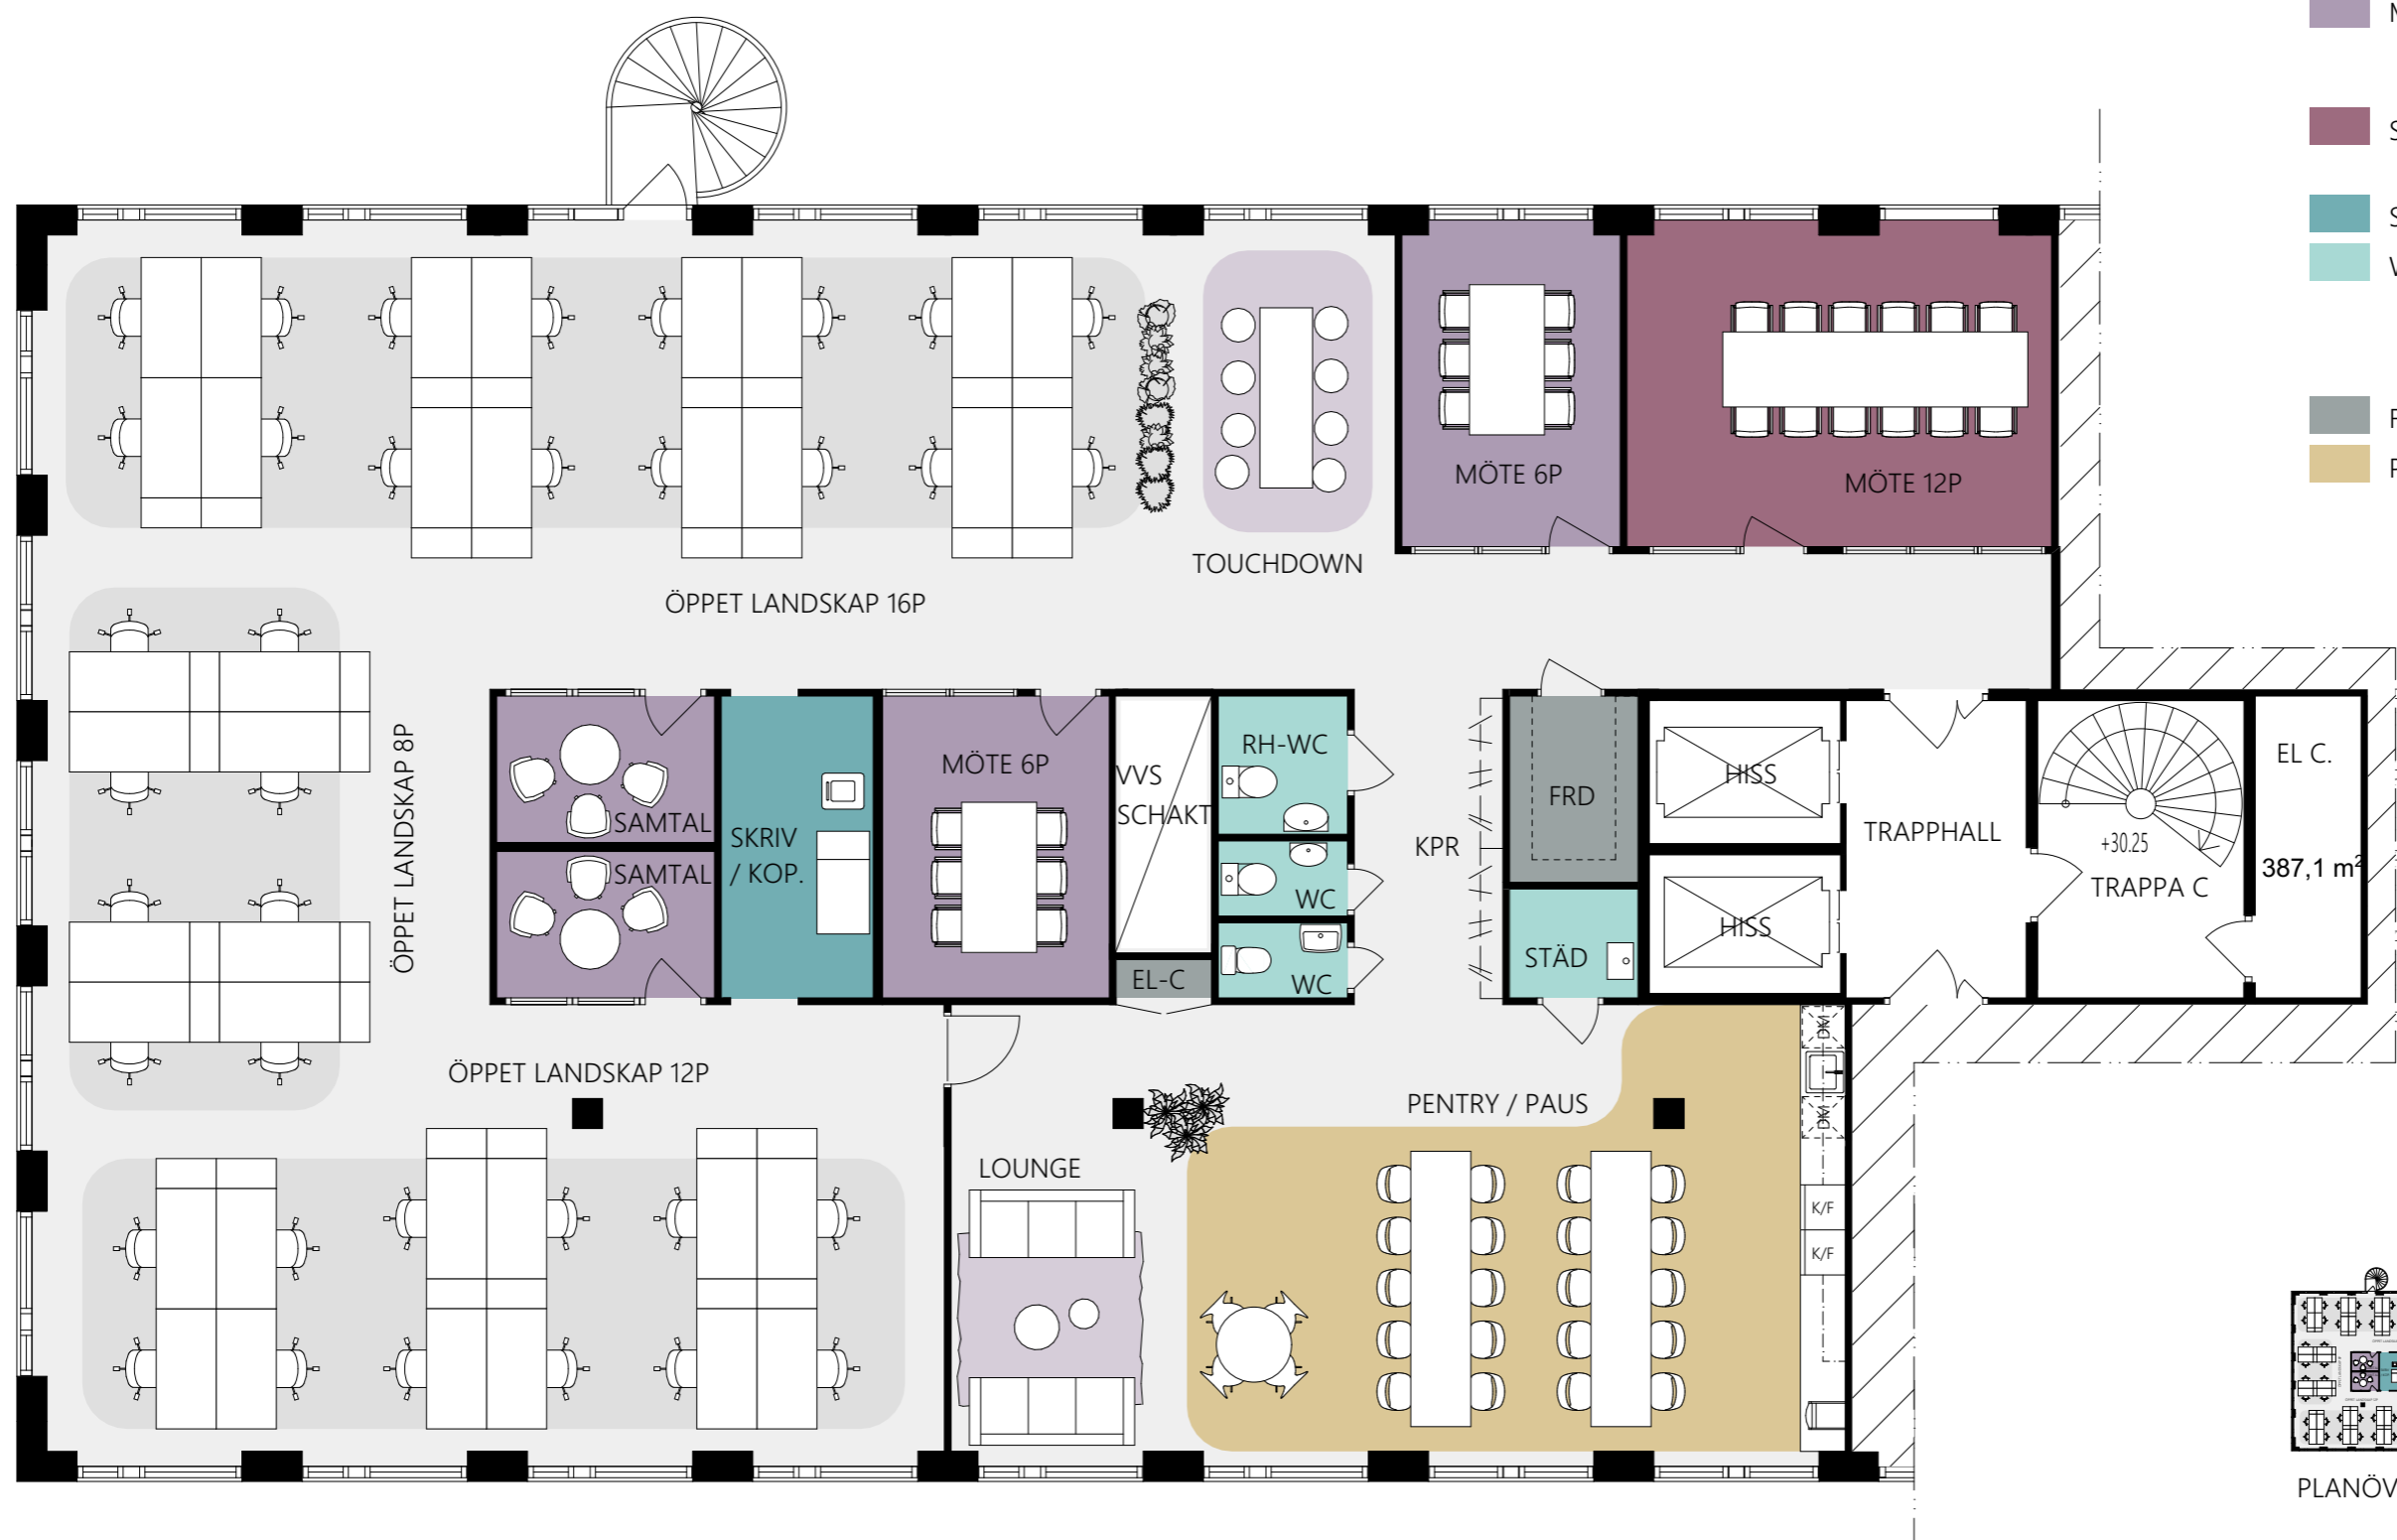

PLANÖVERSIKT

FÖRSLAG FÖR HG
KV. EKENÄS 3 - HUS 3 - PLAN 4 ~ 398 m²
ILLUSTRATIONSSKISS SKALA 1:100 (A3) - 2021-02-03

