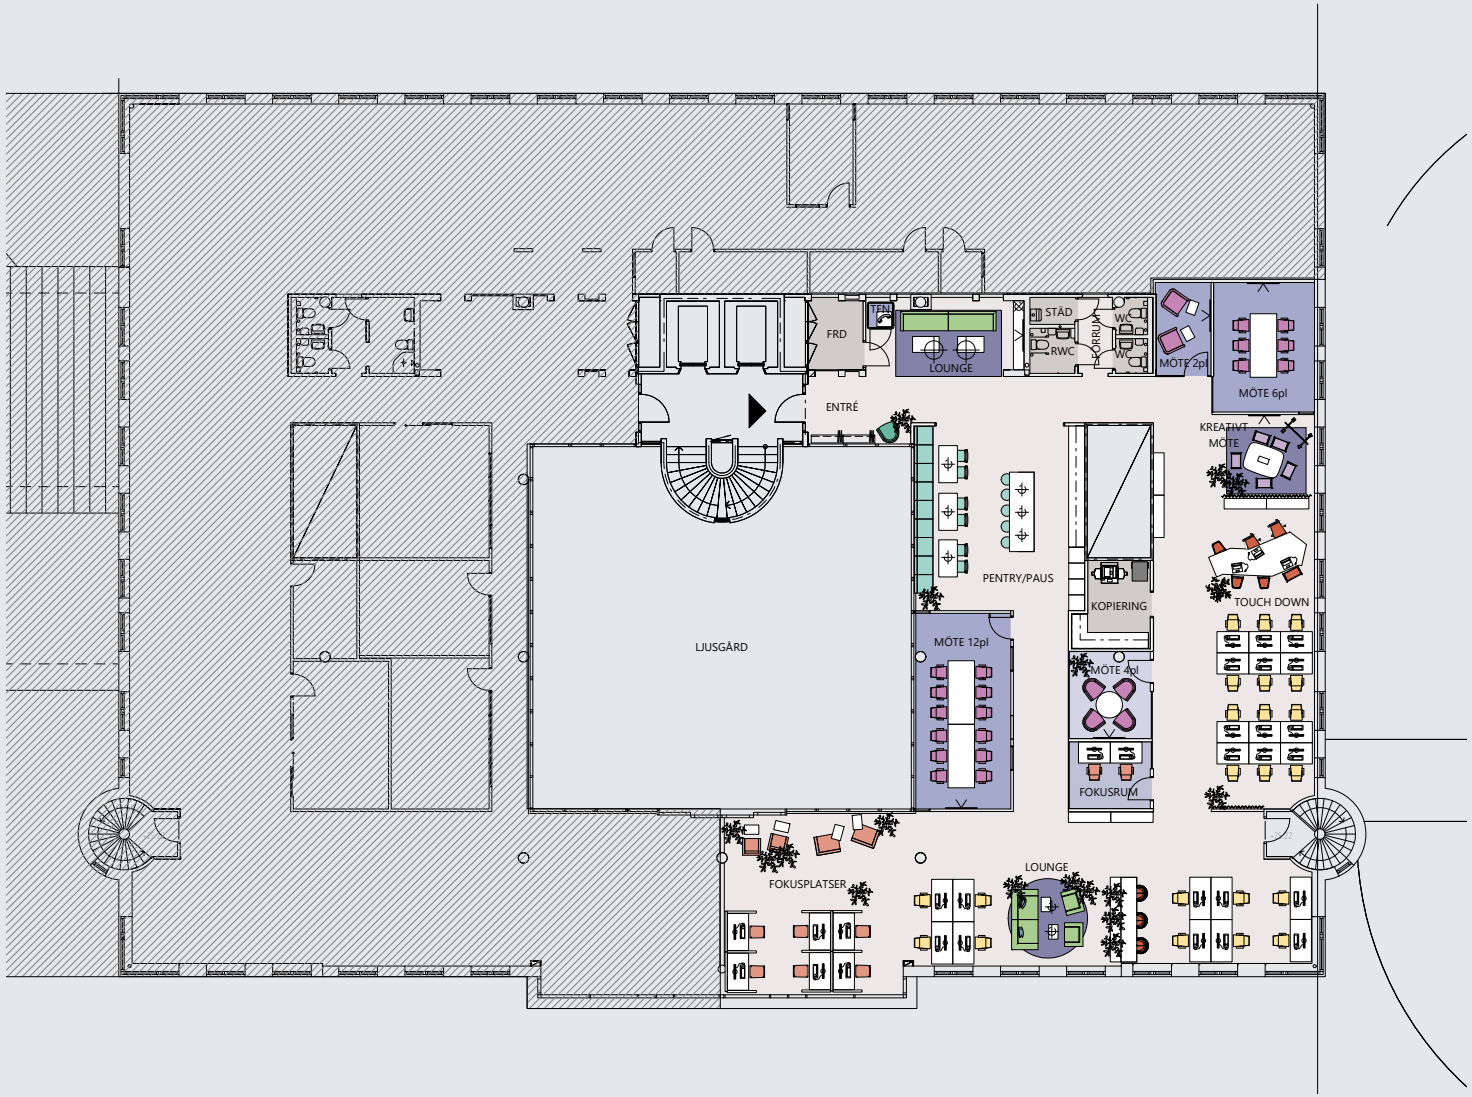

TYPPLAN: PLAN 5, 445 KVM

SKALA 1:200

0 1 2 5 10