


Lager ca 950 m², avser grönmarkerad uthyrningsbar yta.
Takhöjd högd: ca 8,32 m, till installation ca 7,16 m.
Takhöjd lågd: ca 3,20 m.

FastPartner AB
Biskopsgården 46:4
Åskvädersgatan 1

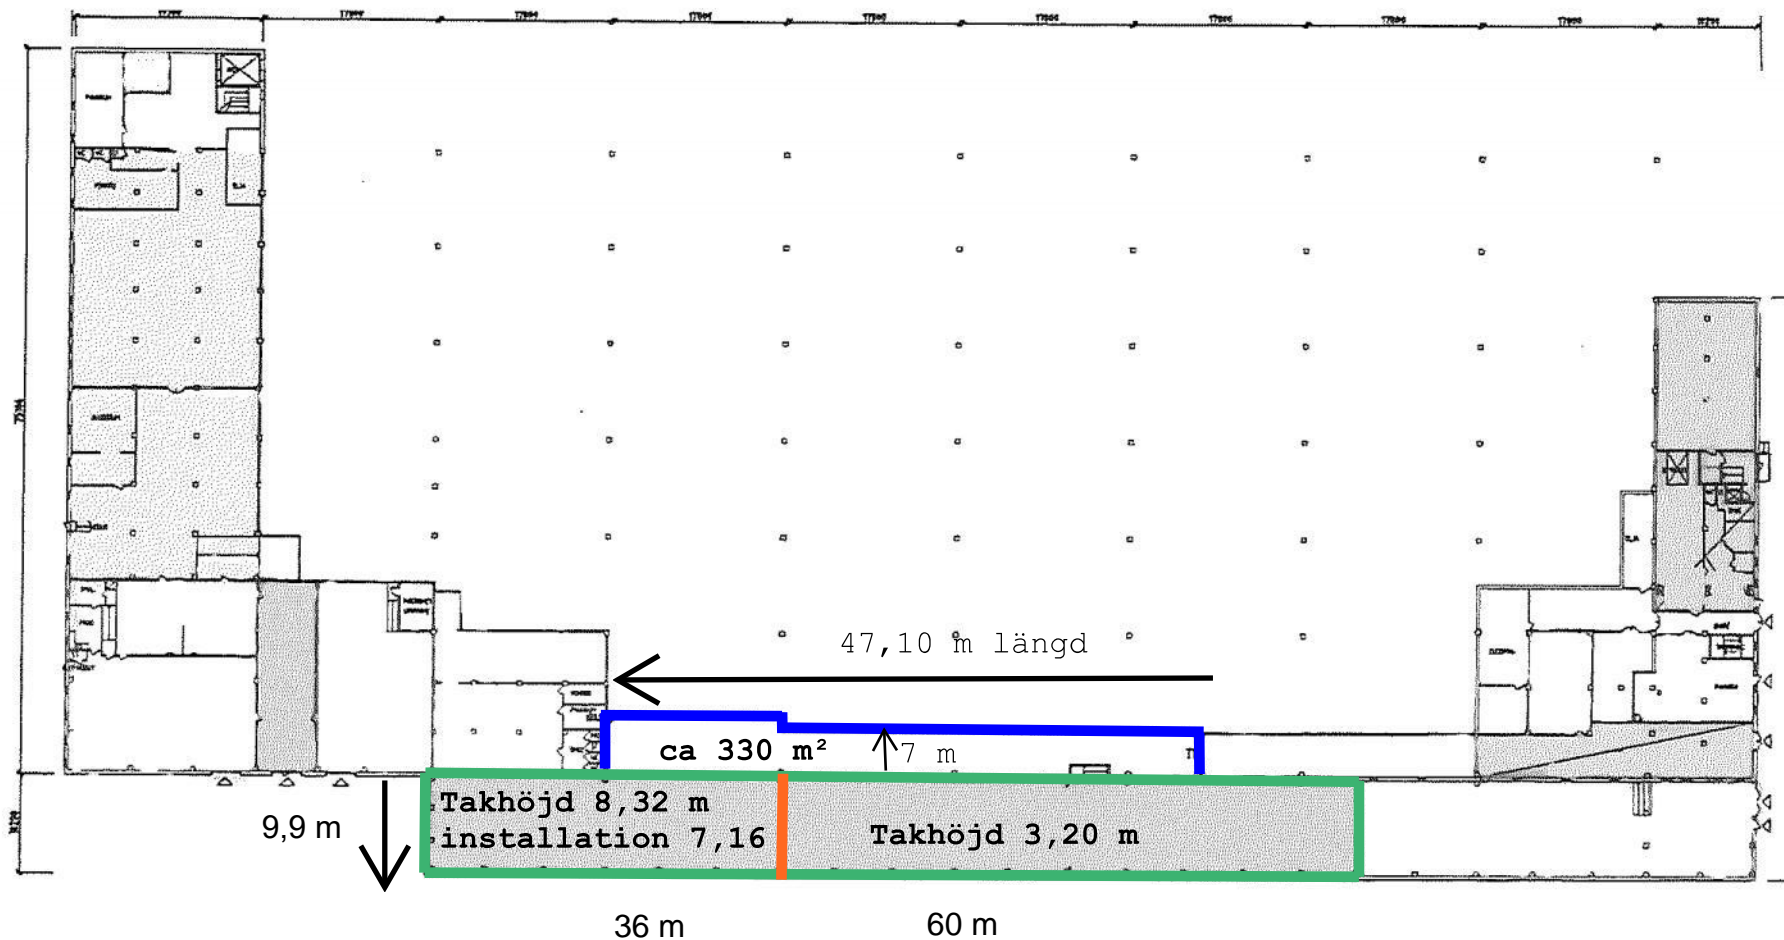

Högd: 36 m
Lågd: 60 m

nikolai.shervin@fastpartner.se

- = vakant yta
- = gräns mellan högd och lågd