



BET	ÄNDRING AVSER	DATUM	Sign.
<b>LOKALSKISS</b>			
<b>P FASTPARTNER</b>			
<b>KV. UPPFINNAREN 1</b>			
UPPDRAG NR	RITAD AV	HANDLAGGARE	
DATUM	ANSVARIG		
20231213	Carlo Diociaiuti		
<b>PLAN 2, ENTRÉPLAN ÖSTRA ANNEX</b>			
SKALA	1:50/A1	NUMMER	A:309:02
	1:100/A3		

LUMENA  
ARKITEKTER

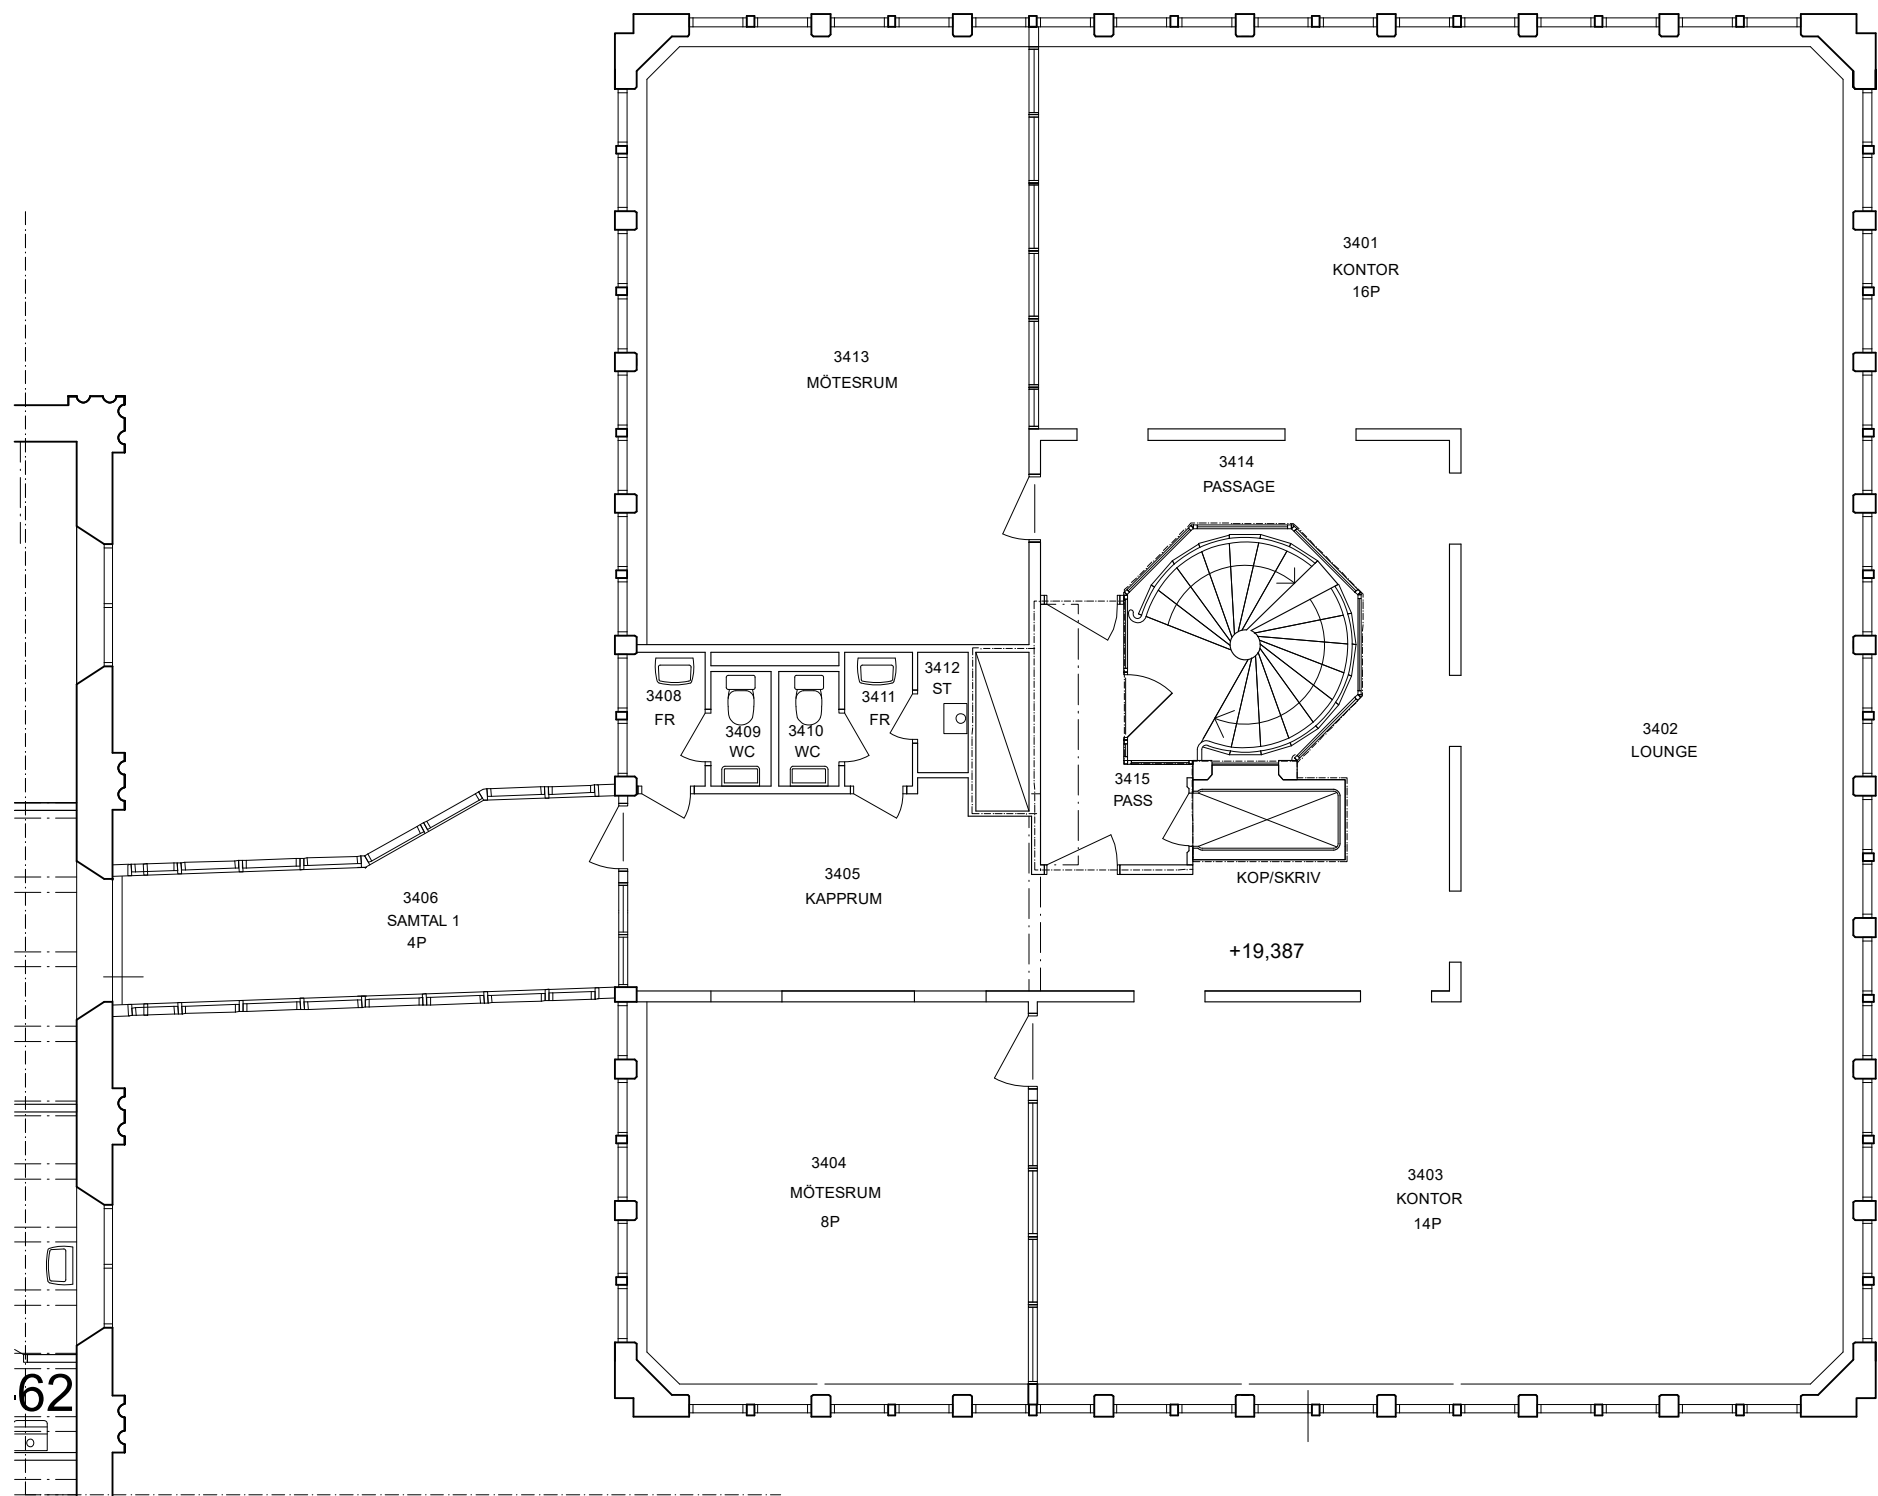


BET	ÄNDRING A/SER	DATUM	Sign.
<b>LOKALSKISS</b>			
<b>FASTPARTNER</b>			
<b>KV. UPPFINNAREN 1</b>			
UPPDRAG NR	RITAD AV	HANDLÄGGARE	
DATUM	ANSVARIG		
20231213	Carlo Diociaiuti		
<b>PLAN 3, 1TR</b>			
<b>ÖSTRA ANNEX</b>			
SKALA	1:50/A1	NUMMER	BET
	1:100/A3	A:309:03	

LUMENA  
ARKITEKTER

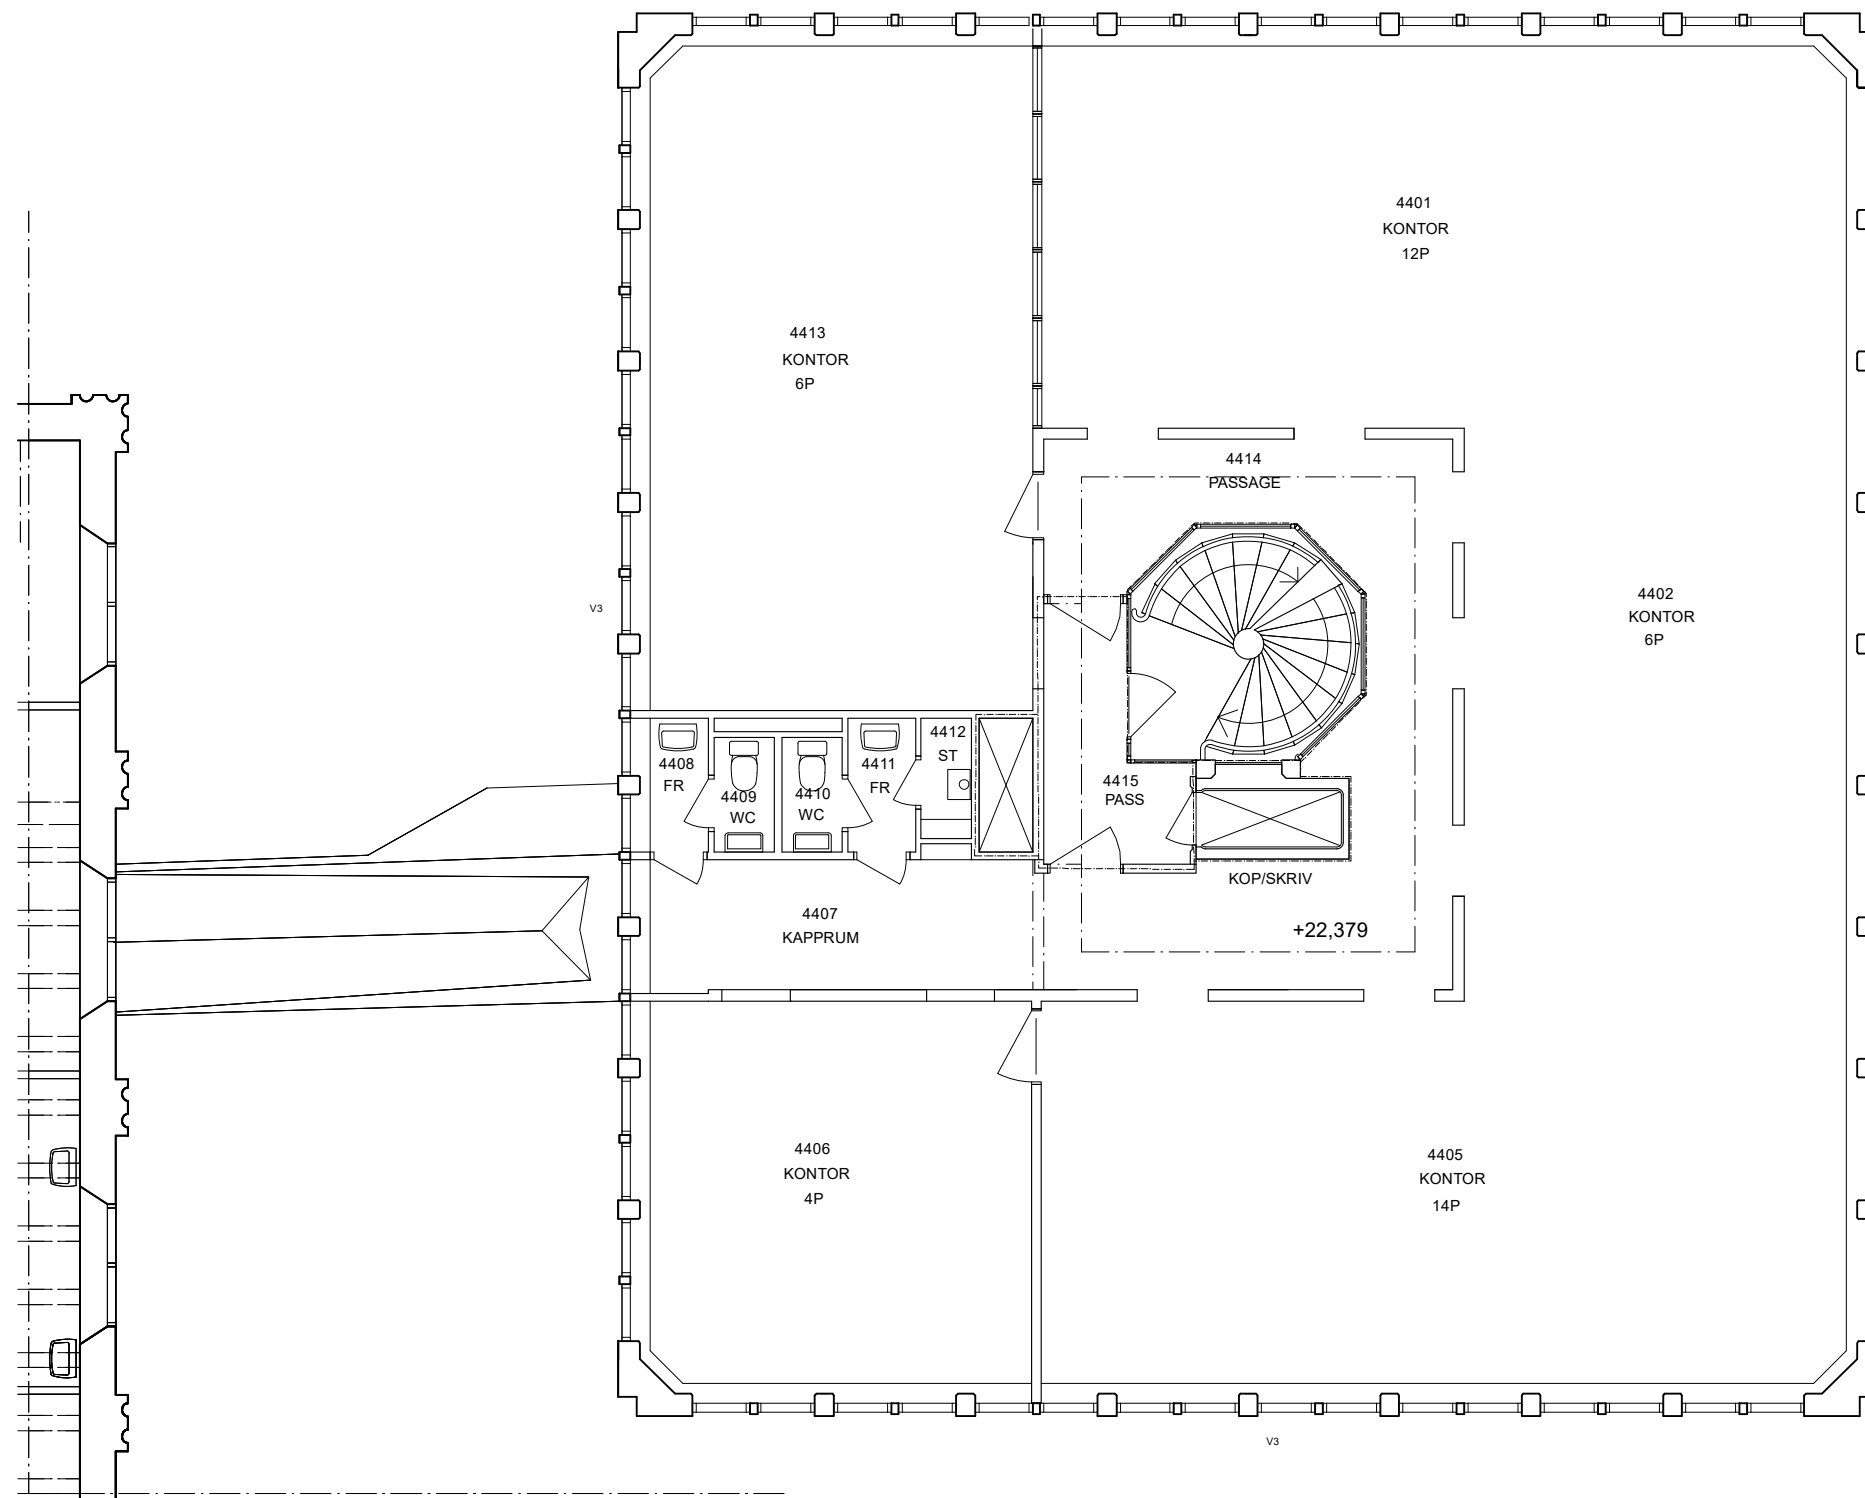


BET	ÄNDRING AV/SER	DATUM	Sign.
<b>LOKALSKISS</b>			
<b>P FASTPARTNER</b>			
<b>KV. UPPFINNAREN 1</b>			
UPPDRAG NR	RITAD AV	HANDLÄGGARE	
DATUM	ANSVARIG		
20231213	Carlo Diociaiuti		
<b>PLAN 4, 2TR</b>			
<b>ÖSTRA ANNEX</b>			
SKALA	1:50/A1	NUMMER	BET
	1:100/A3	<b>A:309:04</b>	

**LUMENA**  
ARKITEKTER

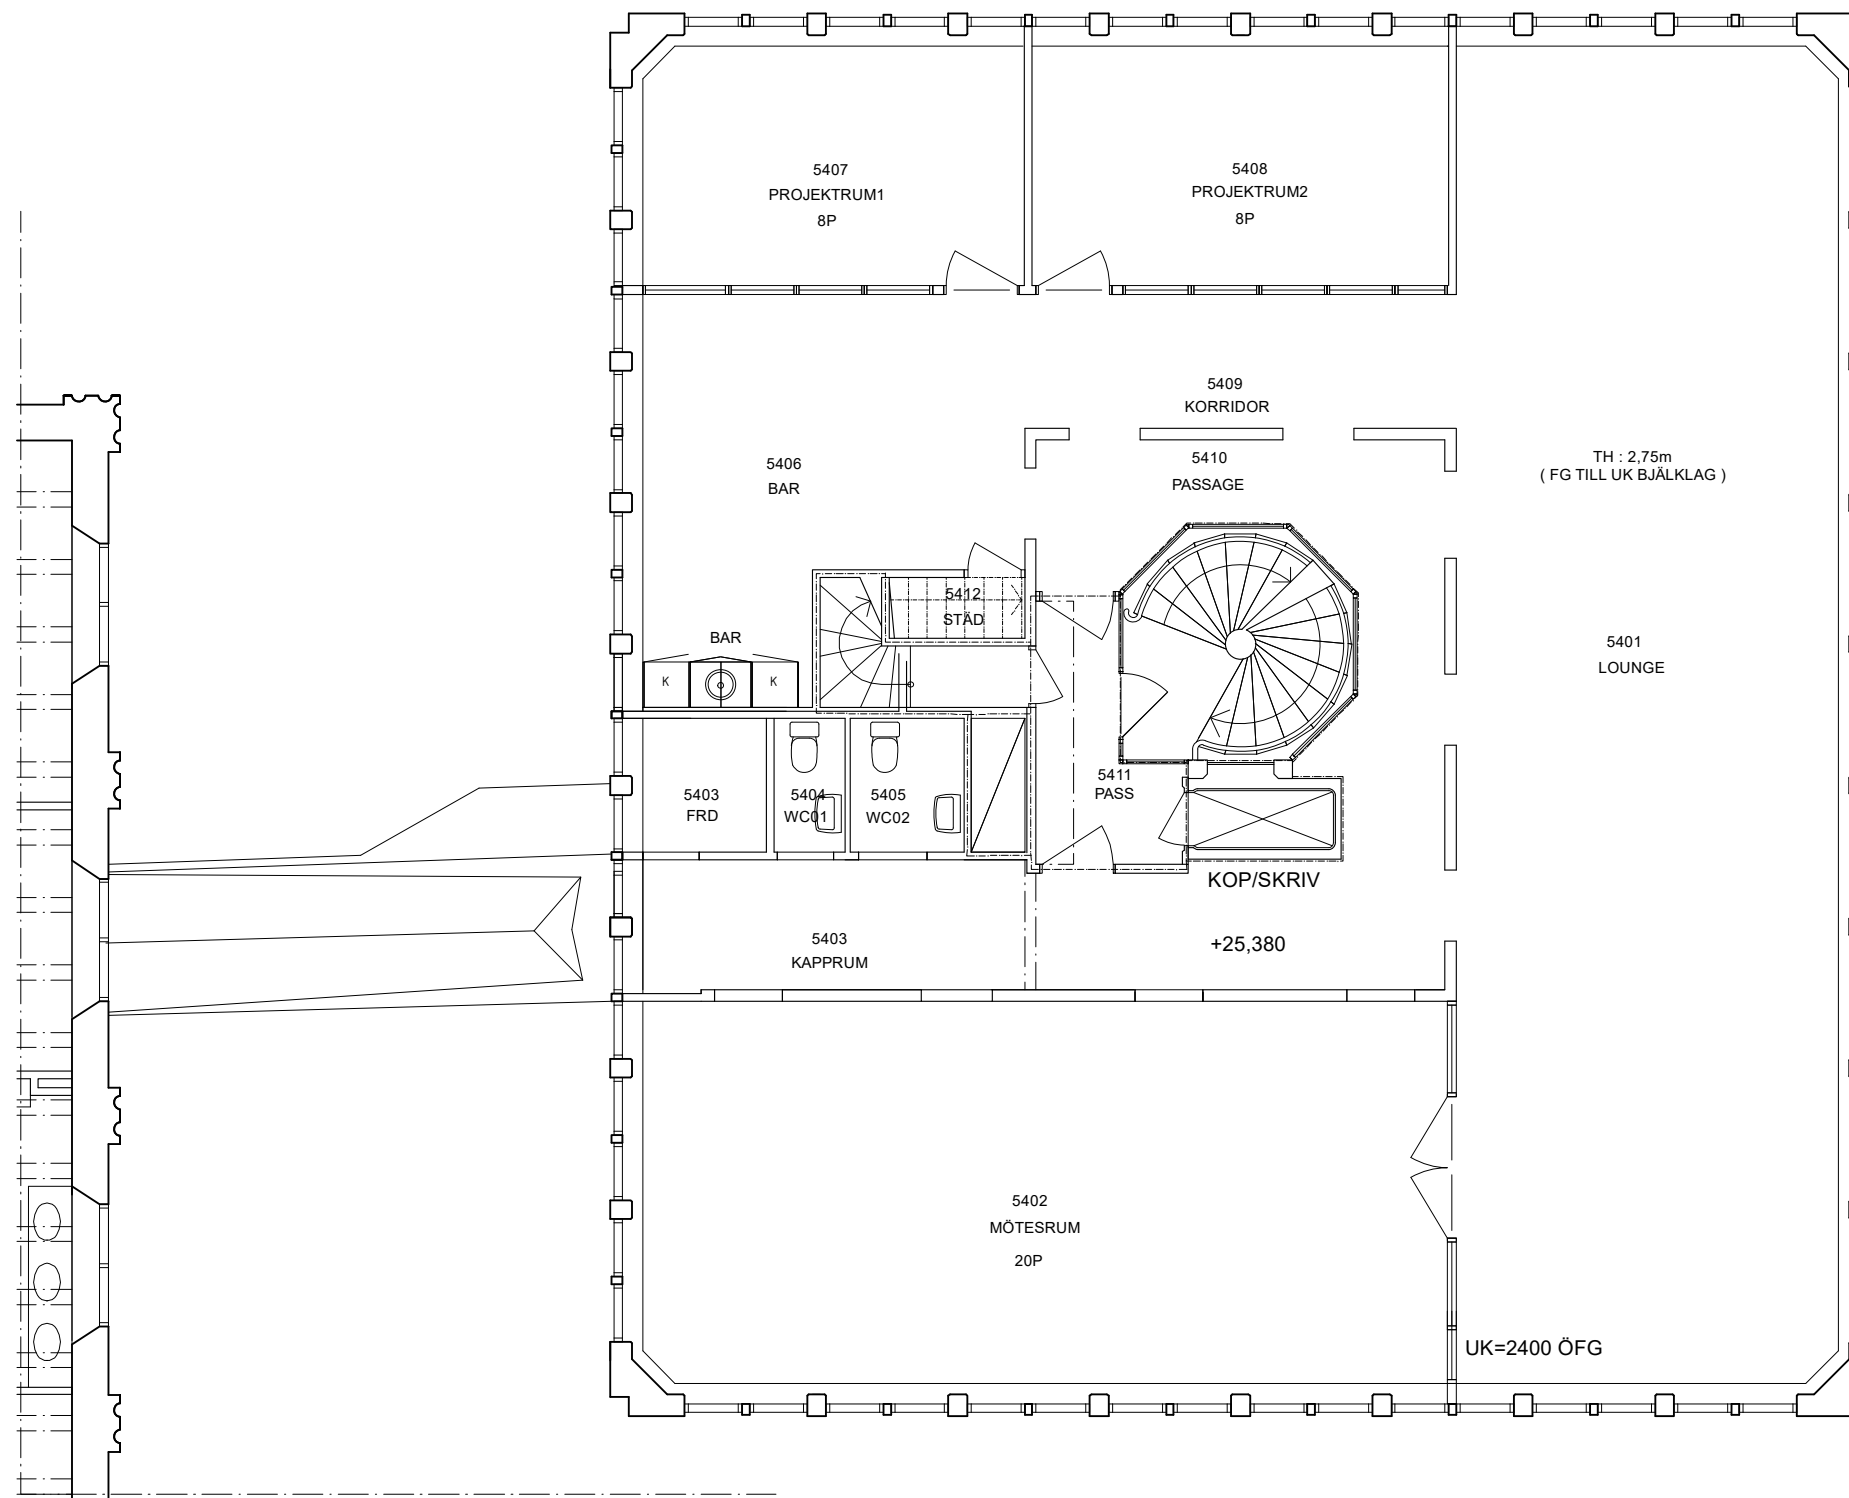

BET	ÄNDRING AVSER	DATUM	Sign.
<b>LOKALSKISS</b>			
<b>FASTPARTNER</b>			
KV. UPPFINNAREN 1			
UPPDRAG NR	RITAD AV	HANDLAGGARE	
DATUM	ANSVARIG		
20231213	Carlo Diociaiuti		
<b>PLAN 5, 2TR</b>			
<b>ÖSTRA ANNEX</b>			
SKALA	1:50/A1	NUMMER	A:309:05
	1:100/A3		

LUMENA  
ARKITEKTER

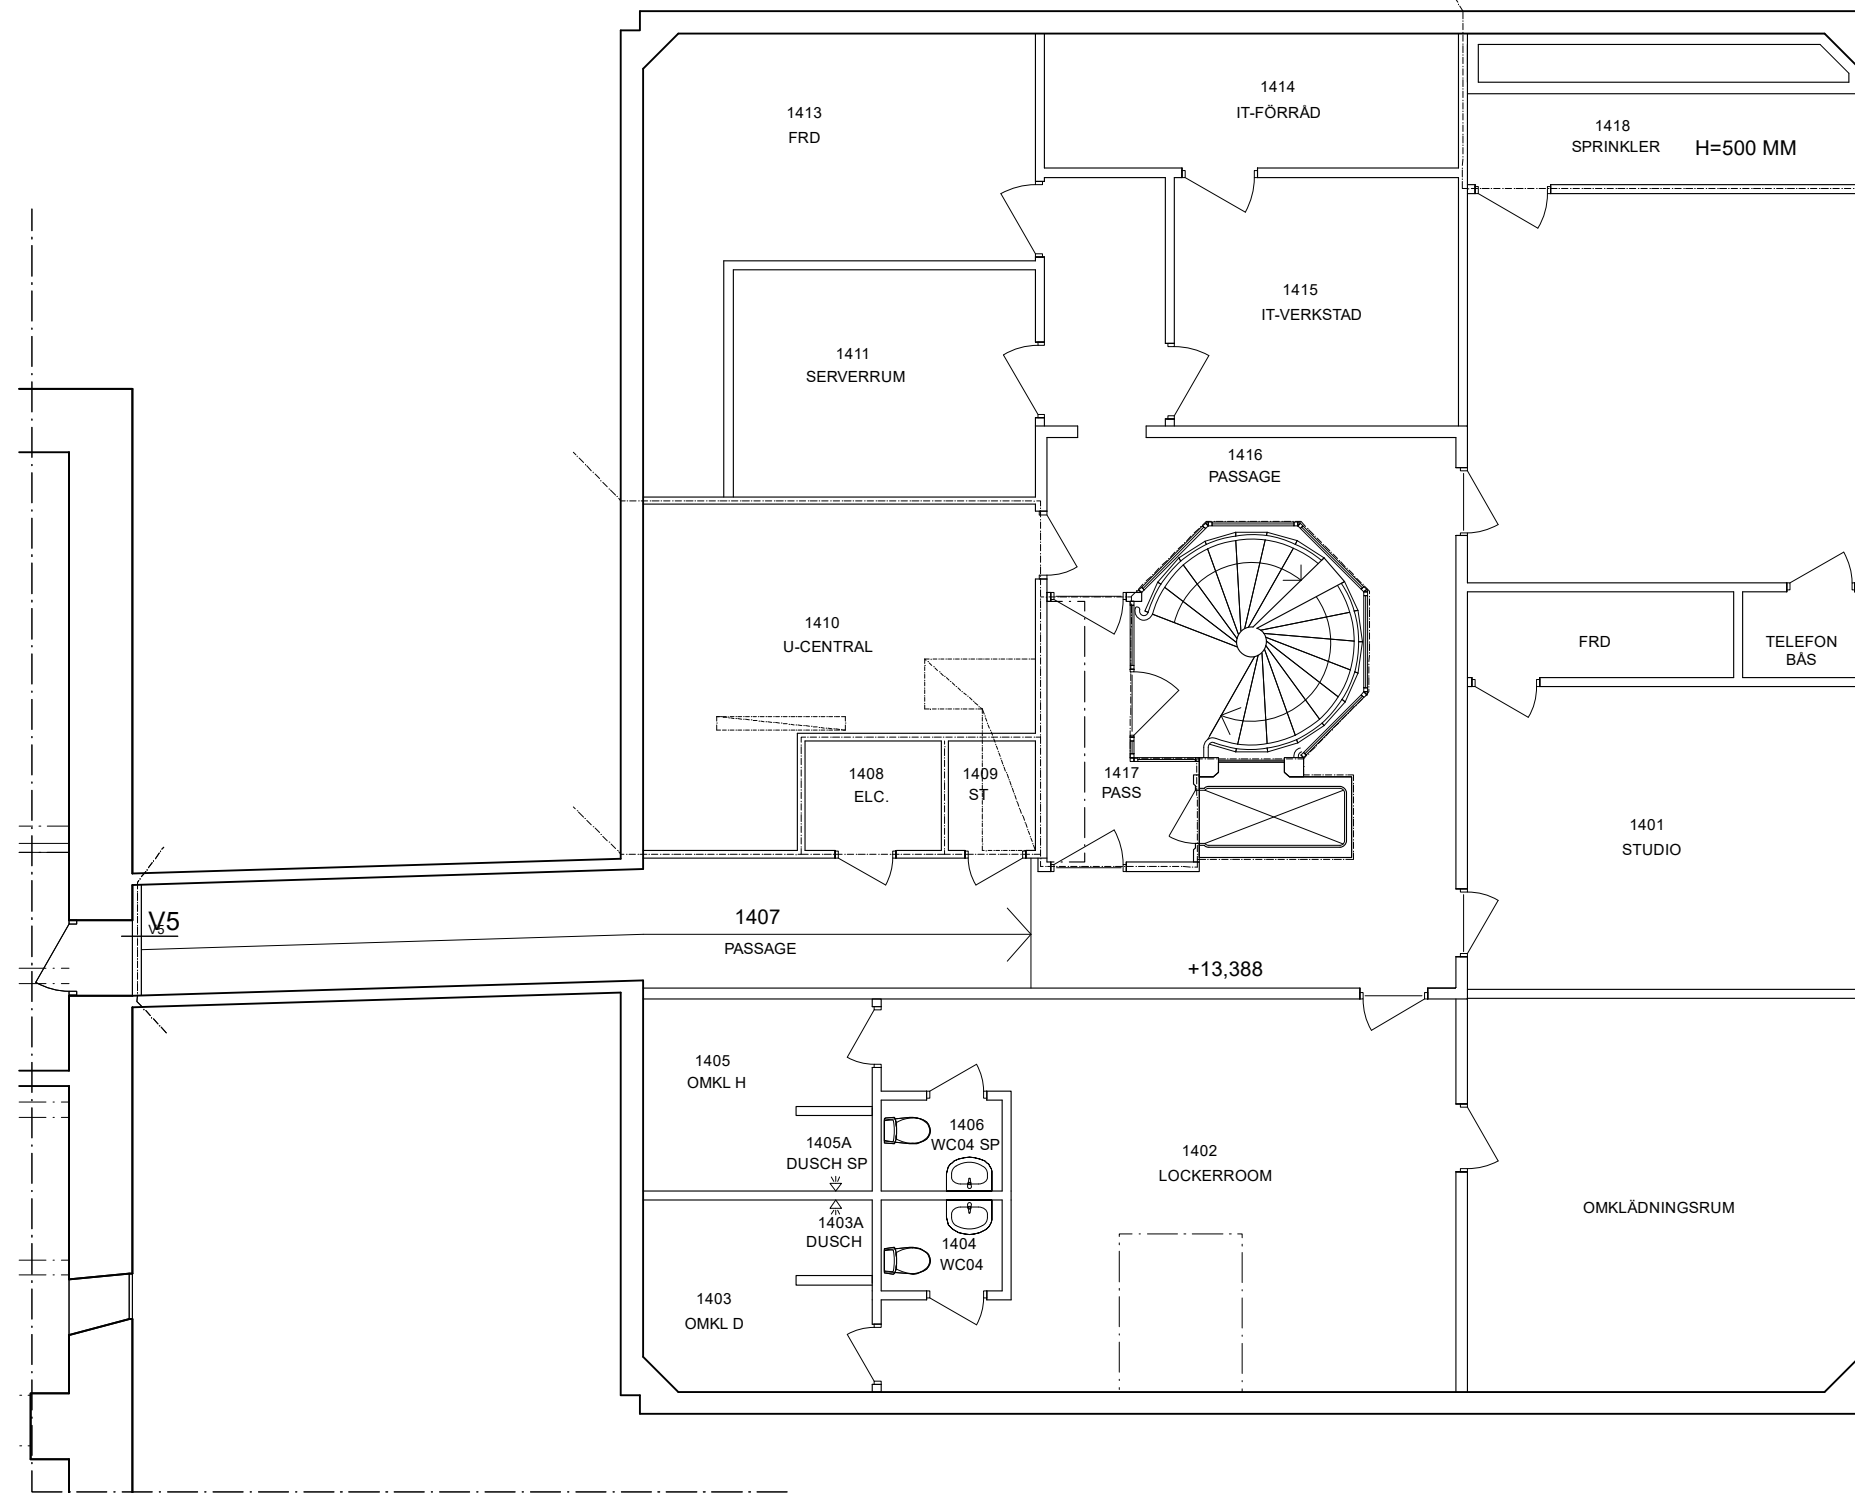

BET	ÄNDRING AVSER	DATUM	Sign.
<b>LOKALSKISS</b>			
<b>FASTPARTNER</b>			
<b>KV. UPPFINNAREN 1</b>			
UPPDRAG NR	RETTAD AV	HANDLÄGGARE	
DATUM	ANSVARIG		
20231213	Carlo Diociaiuti		
<b>PLAN 1, KÄLLARPLAN ÖSTRA ANNEX</b>			
SKALA	1:50/A1 1:100/A3	NUMMER	A:309:01
		BET	