
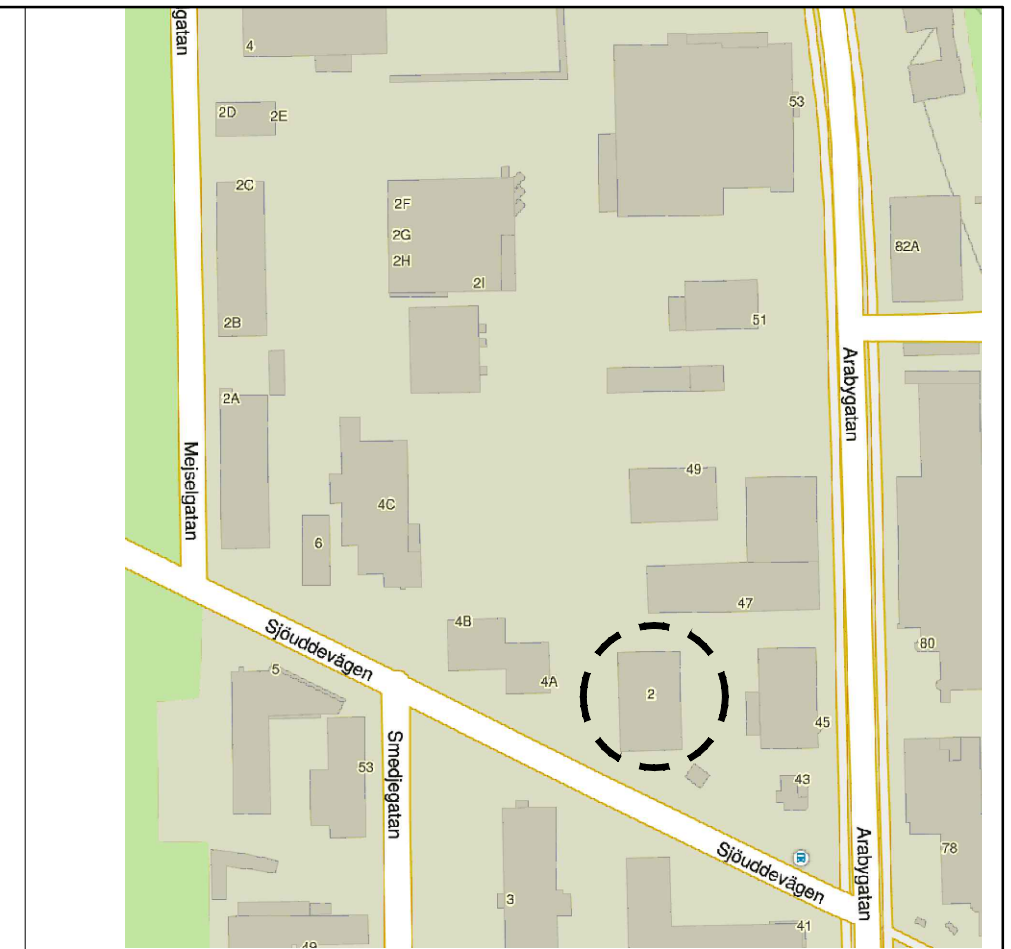


PLAN, VÅNING 2  
- SKALA 1:100 (A1) -

SKALA 1:100

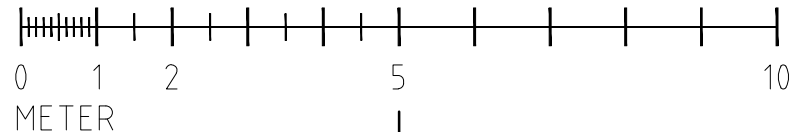

## ORIENTERINGSPLAN

BET	ANT	ÄNDRING AVSER	DATUM	SOH
<b>MÅLAREN 14</b>				
ORIENTERING				
STATUS <b>KONTRAKTSRITNING</b>				
HYRESGÄST				
FASTIGHETSÄGARE <b>FastPartner</b>				
PROJEKT <b>ERRWE BYGGKONSULT AB</b>				
JÄGERSROVÄGEN 151 C, 1 TR. 213 75 MALMÖ 040-611 98 57 info@erwe.se www.erwe.se				
BH	FastPartner Mälaren 14 AB	040-653 25 01	Annika Sjoberg	
A	Errwe-Bygghus AB	040-611 98 57	Rolf Walldén	
K				
VS				
VE				
E				
UPPDRAG NR	296-05-1	RITAD/KONSTR AV	Rolf Walldén	HANDLÄGGARE
DATUM	2018-08-16	ANSVARS	Annika Sjoberg	
MÅLAREN 14 VÄXJÖ KOMMUN KONTRAKTSRITNING PLAN, VÅNING 2				
SKALA 1:100 (A3)	NUMMER	BET		
1:200 (A4)	18-A-40.1-02-1021			

## BYGGNAD 02

- ▶ KONTRAKTSRITNING
- ▶ FÖRSLAGSRITNING
- ▶ RELATIONSRTNING
- ▶ ARBETSRTNING
- ▶ FÖRFRÅGNINGSUNDERLAG
- ▶ BYGGLOVSRITNING
- ▶ FÖRHANDSKOPIA
- ▶ GRANSKNINGSRTNING