




ALLMÄN YTA	
ARBETSPLATSER, LANDSKAP	35 st
ARBETSPLATSER, DROP IN/FOKUS	3 st
LOUNGE	3 st
MINDRE MÖTE / SAMTALSRUM	
SAMTAL 1-2 pers	4 st
MÖTE 4-6 pers	2 st
STÖRRE MÖTESRUM	
MÖTE 10 pers	1 st
SKRIV / KOP	1 st
WC, DUSCH OCH STÄD	
WC	2 st
RWC	1 st
STÄD	1 st
FRD / TEKNIK	2 st
PENTRY / PAUS	1 st



FÖRSLAG FÖR HYRESGÄST
KV. BRAHELUND 2- DEL AV PLAN 10 ~ 493 m²
ILLUSTRATIONSSKISS SKALA 1:200 (A3)- 2024-09-25

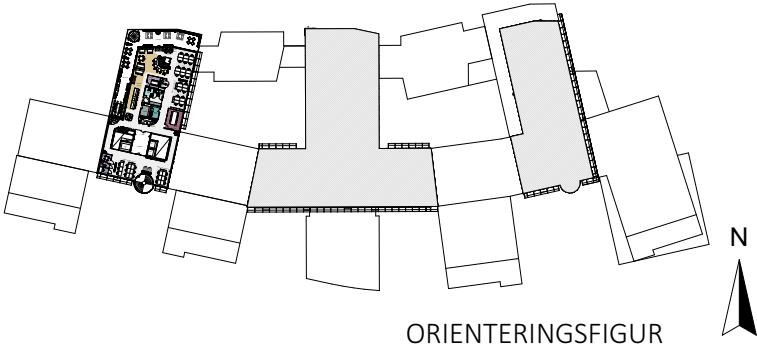