



SITUATIONSPLAN 1:1000

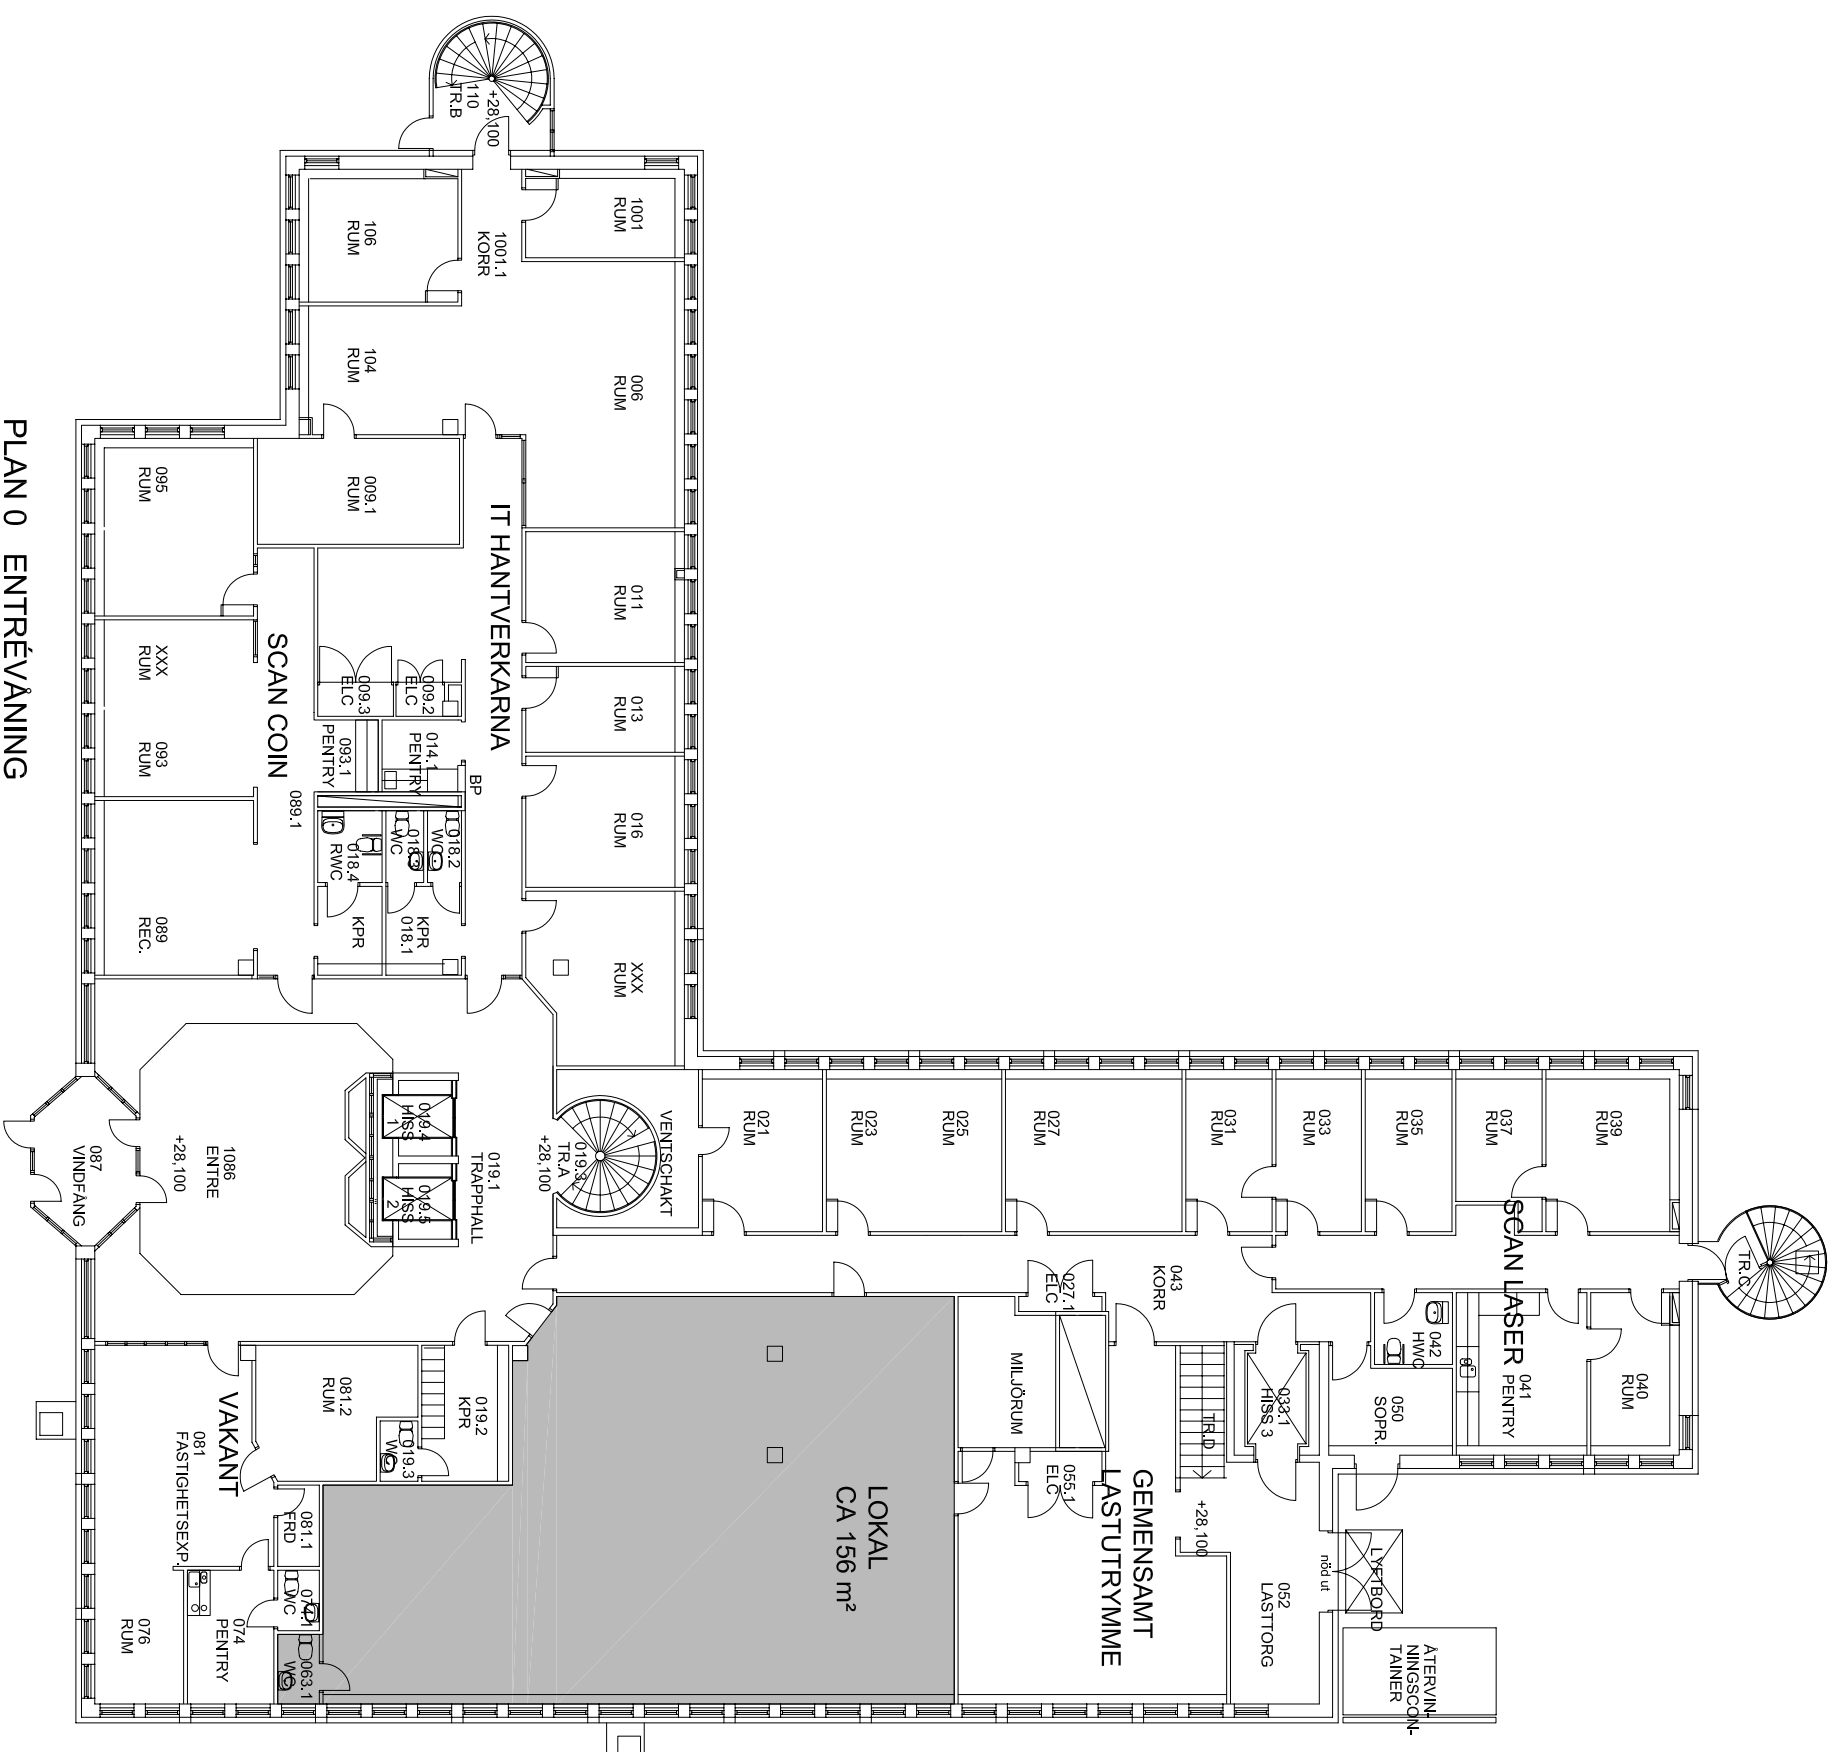

PLAN 0 ENTRÉVÄNING

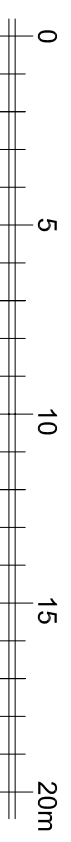

Bet	Ant	Andring	ansvar	Datum	Sign
<p>RITNING LOKAL KV ROBERTSFORS 2 KONTORSHUS LUNDA STOCKHOLM</p> <p>FASTPARTNER TECH CENTER AB</p>					
<p>Team ARKITEKTUR Team ARKITEKTUR Lunds tekniska skolorna Skolgatan 1 222 22 LUND Tel: 040 21 45 30</p>					
Uppdrag nr	0807/18	Rådskontor, av	Handläggare		
Zoner	2014-06-26	Ansvarig			
<p>LOKAL CA 156 m² DEL AV PLAN 0 ENTRÉVÄNING</p>					
Skala	1:200(A3)	Nummer		Bet	