


ORIENTERINGSFIGUR

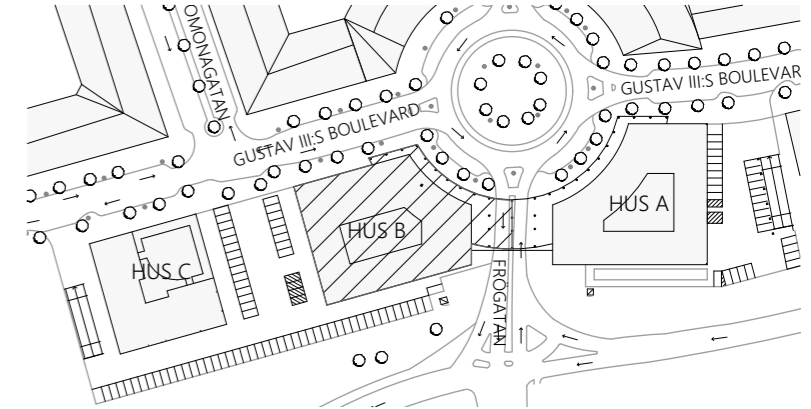

SKALA 1:2500



ALLMÄN YTA	
ARBETSLATSER, LANDSKAP	122 st
ARBETSLATSER, KONTOR	3 st
ARBETSLATSER, DROP IN	16 st
SPONTANMÖTE	
MINDRE MÖTE / SAMTALSRUM	
SAMTAL 1-3 pers	12 st
MÖTE 4-6 pers	11 st
STÖRRE MÖTESRUM	
MÖTE 8-10 pers	7 st
MÖTE 12-14 pers	1 st
MÖTE 16-20 pers	1 st
SKRIV / KOP	
WC, DUSCH OCH STÄD	
WC	9 st
RWC	- st
STÄD	1 st
FRD / TEKNIK	
FRD	
PENTRY / PAUS / RECEPTION	

FÖRSLAG FÖR HYRESGÄST, GUSTAV III:s BOULEVARD 32

KV. HILTON 2 - DEL AV PLAN 5, 2 tr ~ 1 770 m²

ILLUSTRATIONSSKISS SKALA 1:250 (A3) - 2019-09-30

