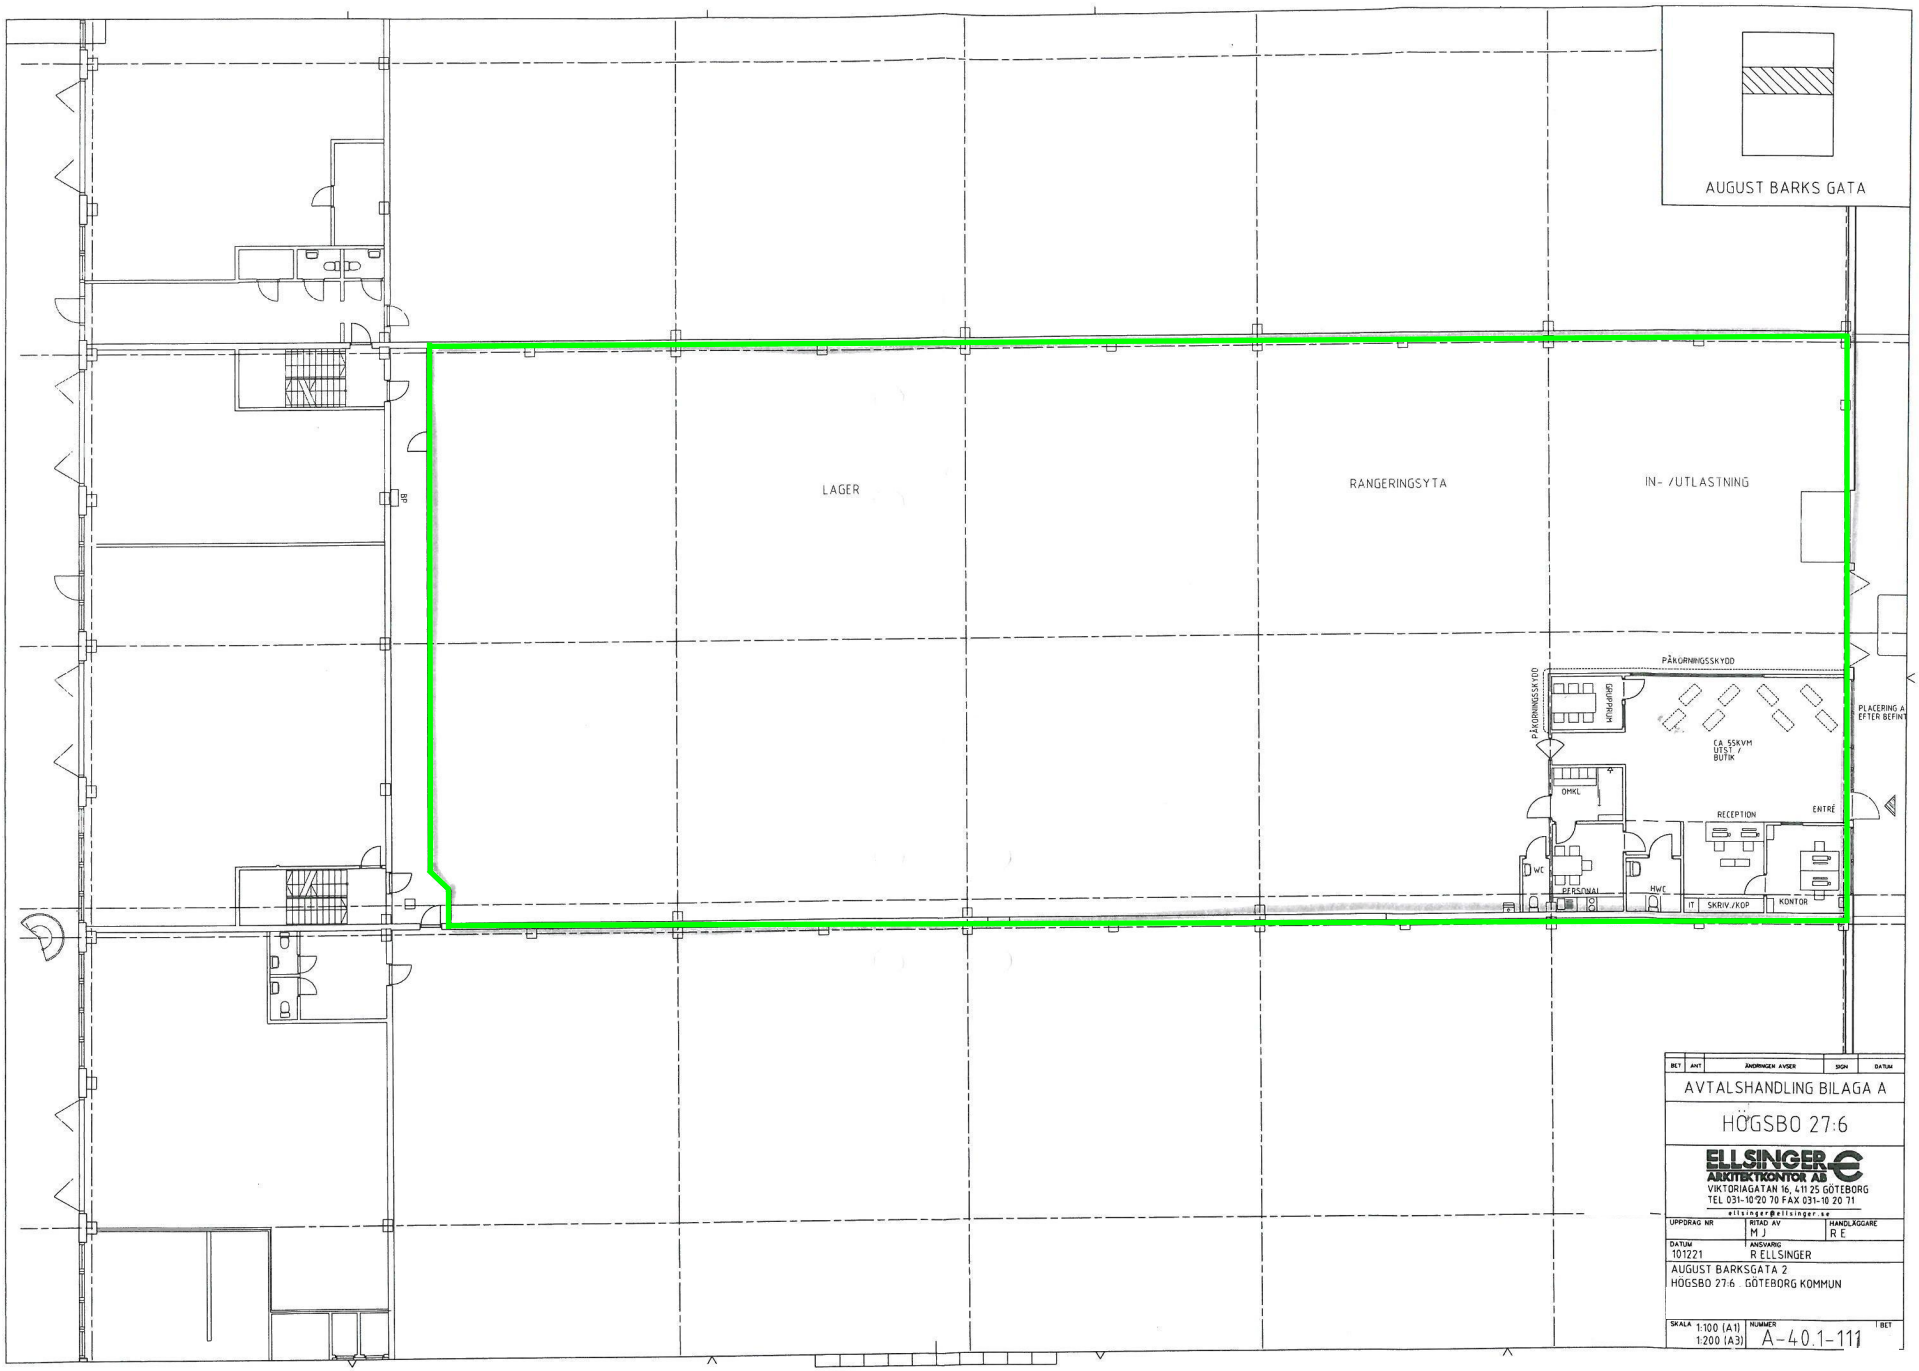

BET	ANT	ÄNDRINGEN AVSER	SIGN	DATUM

AVTALSHANDLING BILAGA A

HÖGSBO 27:6

ELLSINGER ARKITEKTKONTOR AB
VIKTORIAGATAN 16, 411 25 GÖTEBORG
TEL 031-10 20 70 FAX 031-10 20 71
ellsinger@ellsinger.se

UPPDRAG NR	RITAD AV	HANDLÄGGARE
	M J	R E
DATUM	ANSVARIG	
101221	R ELLSINGER	

AUGUST BARKSGATA 2
HÖGSBO 27:6 . GÖTEBORG KOMMUN

SKALA	NUMMER	BET
1:100 (A1) 1:200 (A3)	A-40.1-111	