



* UTRYMMNINGDENNA DEL ENL. BIFOGAT
BRANDDOCUMENT DAT. 2005-06-13

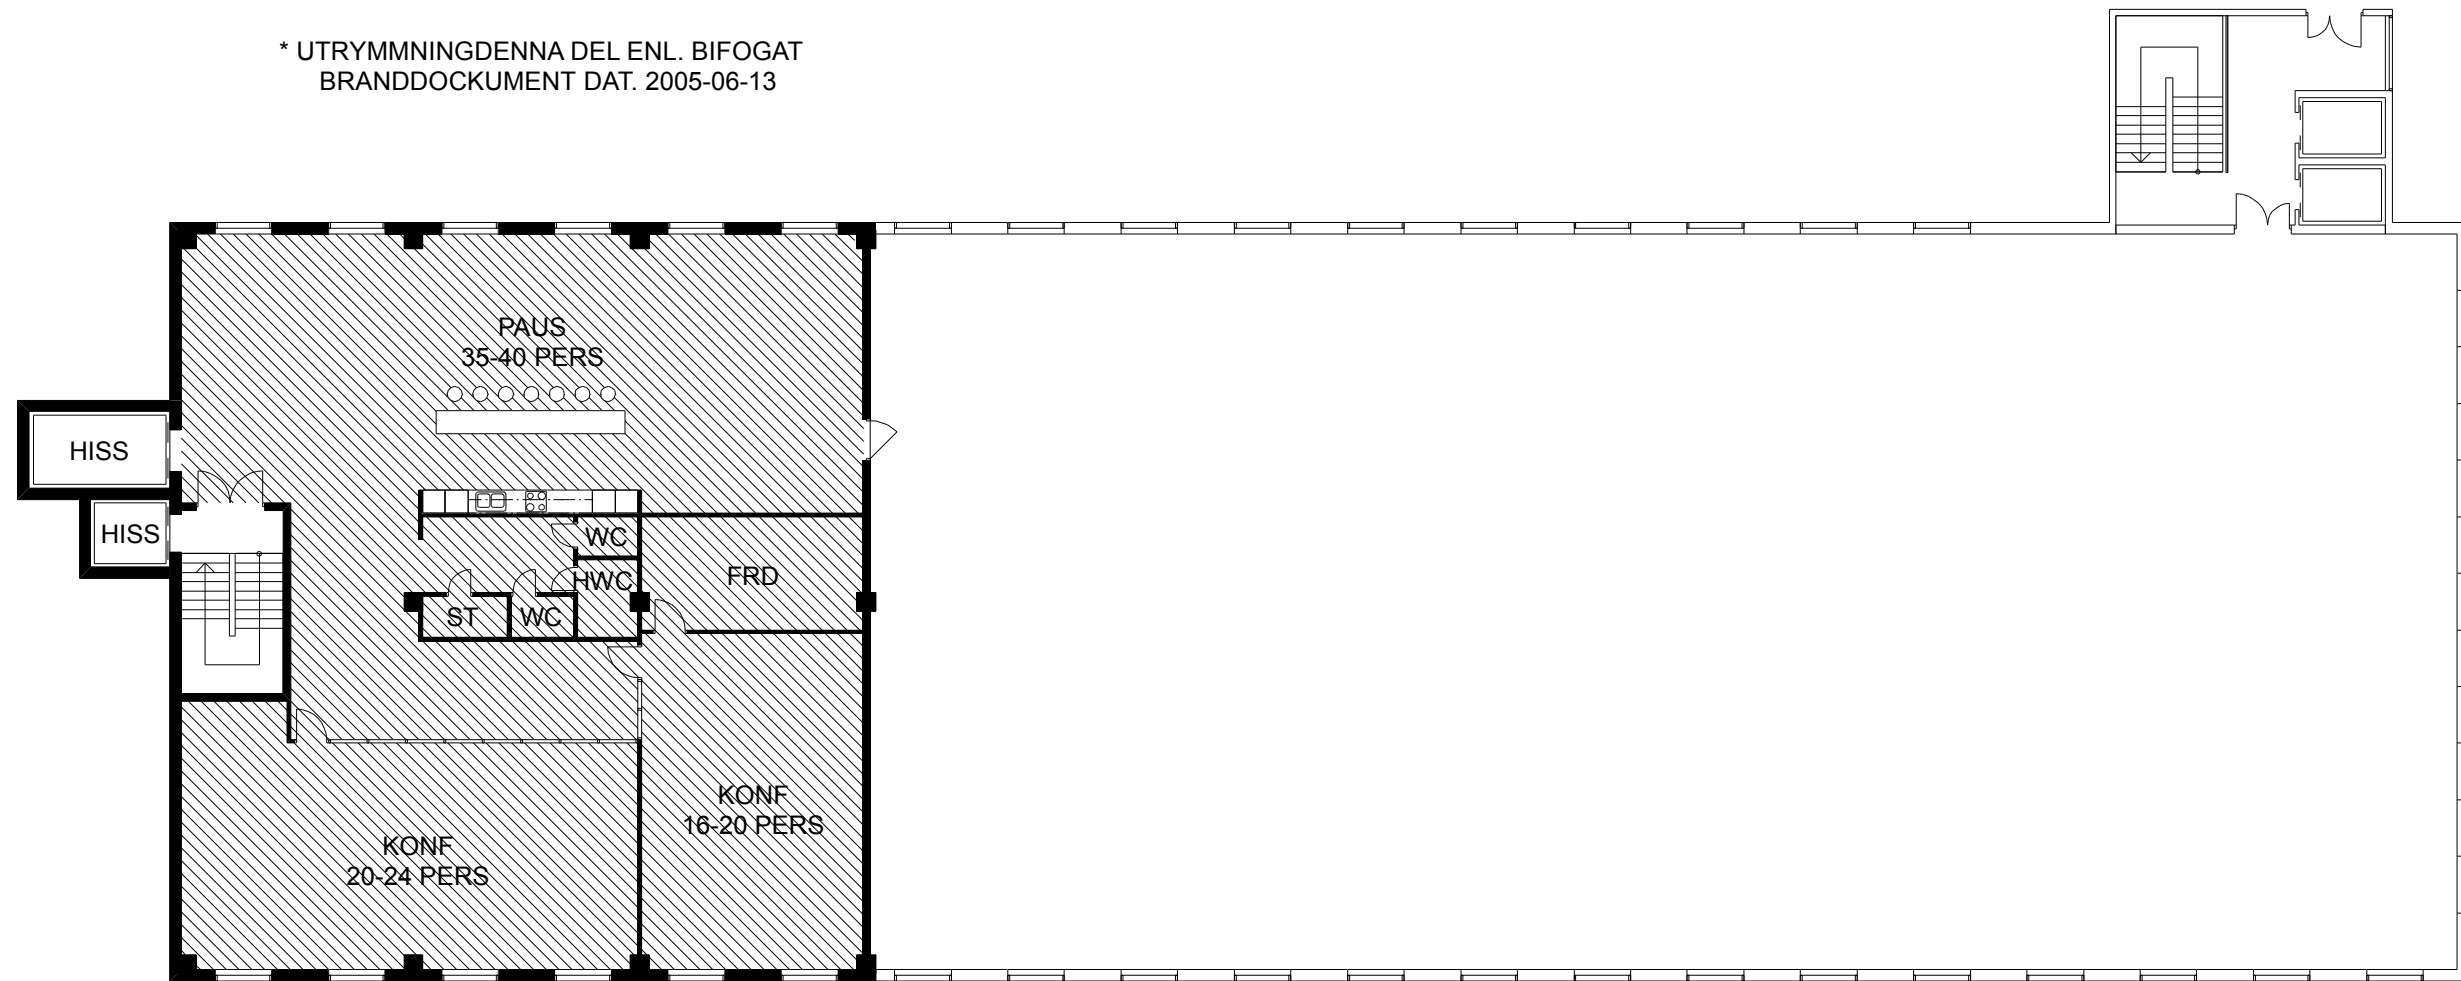

PLAN 3 YTA~335 m²

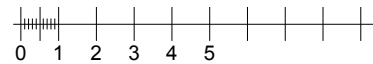

KONTRAKTSRITNING		REV.	ANT.	REVIDERINGEN AVSER	SIGN.	DATUM
BHW Arkitektkontor AB Hammarbyv. 27, Box 92110 120 07 STOCKHOLM tel. 08 - 641 25 20 fax 08 - 641 51 80		KV. ROBERTSFORS 4, LUNDA		CITROËN PLANRITNING PLAN 3		
RITAD AV PETER OLSSON STOCKHOLM DEN	GRANSKAD AV NICLAS WENNERG STOCKHOLM DEN	05-06-27		SKALA: A3 - 1:200 RITNINGNUMMER A30-300	REV.	