


FÖRKLARINGAR
MÄTT ANGES I MILLIMETER.

HÄNVISNINGAR



BET	ANT	ÄNDRINGEN AVSER	DATUM	SIGN

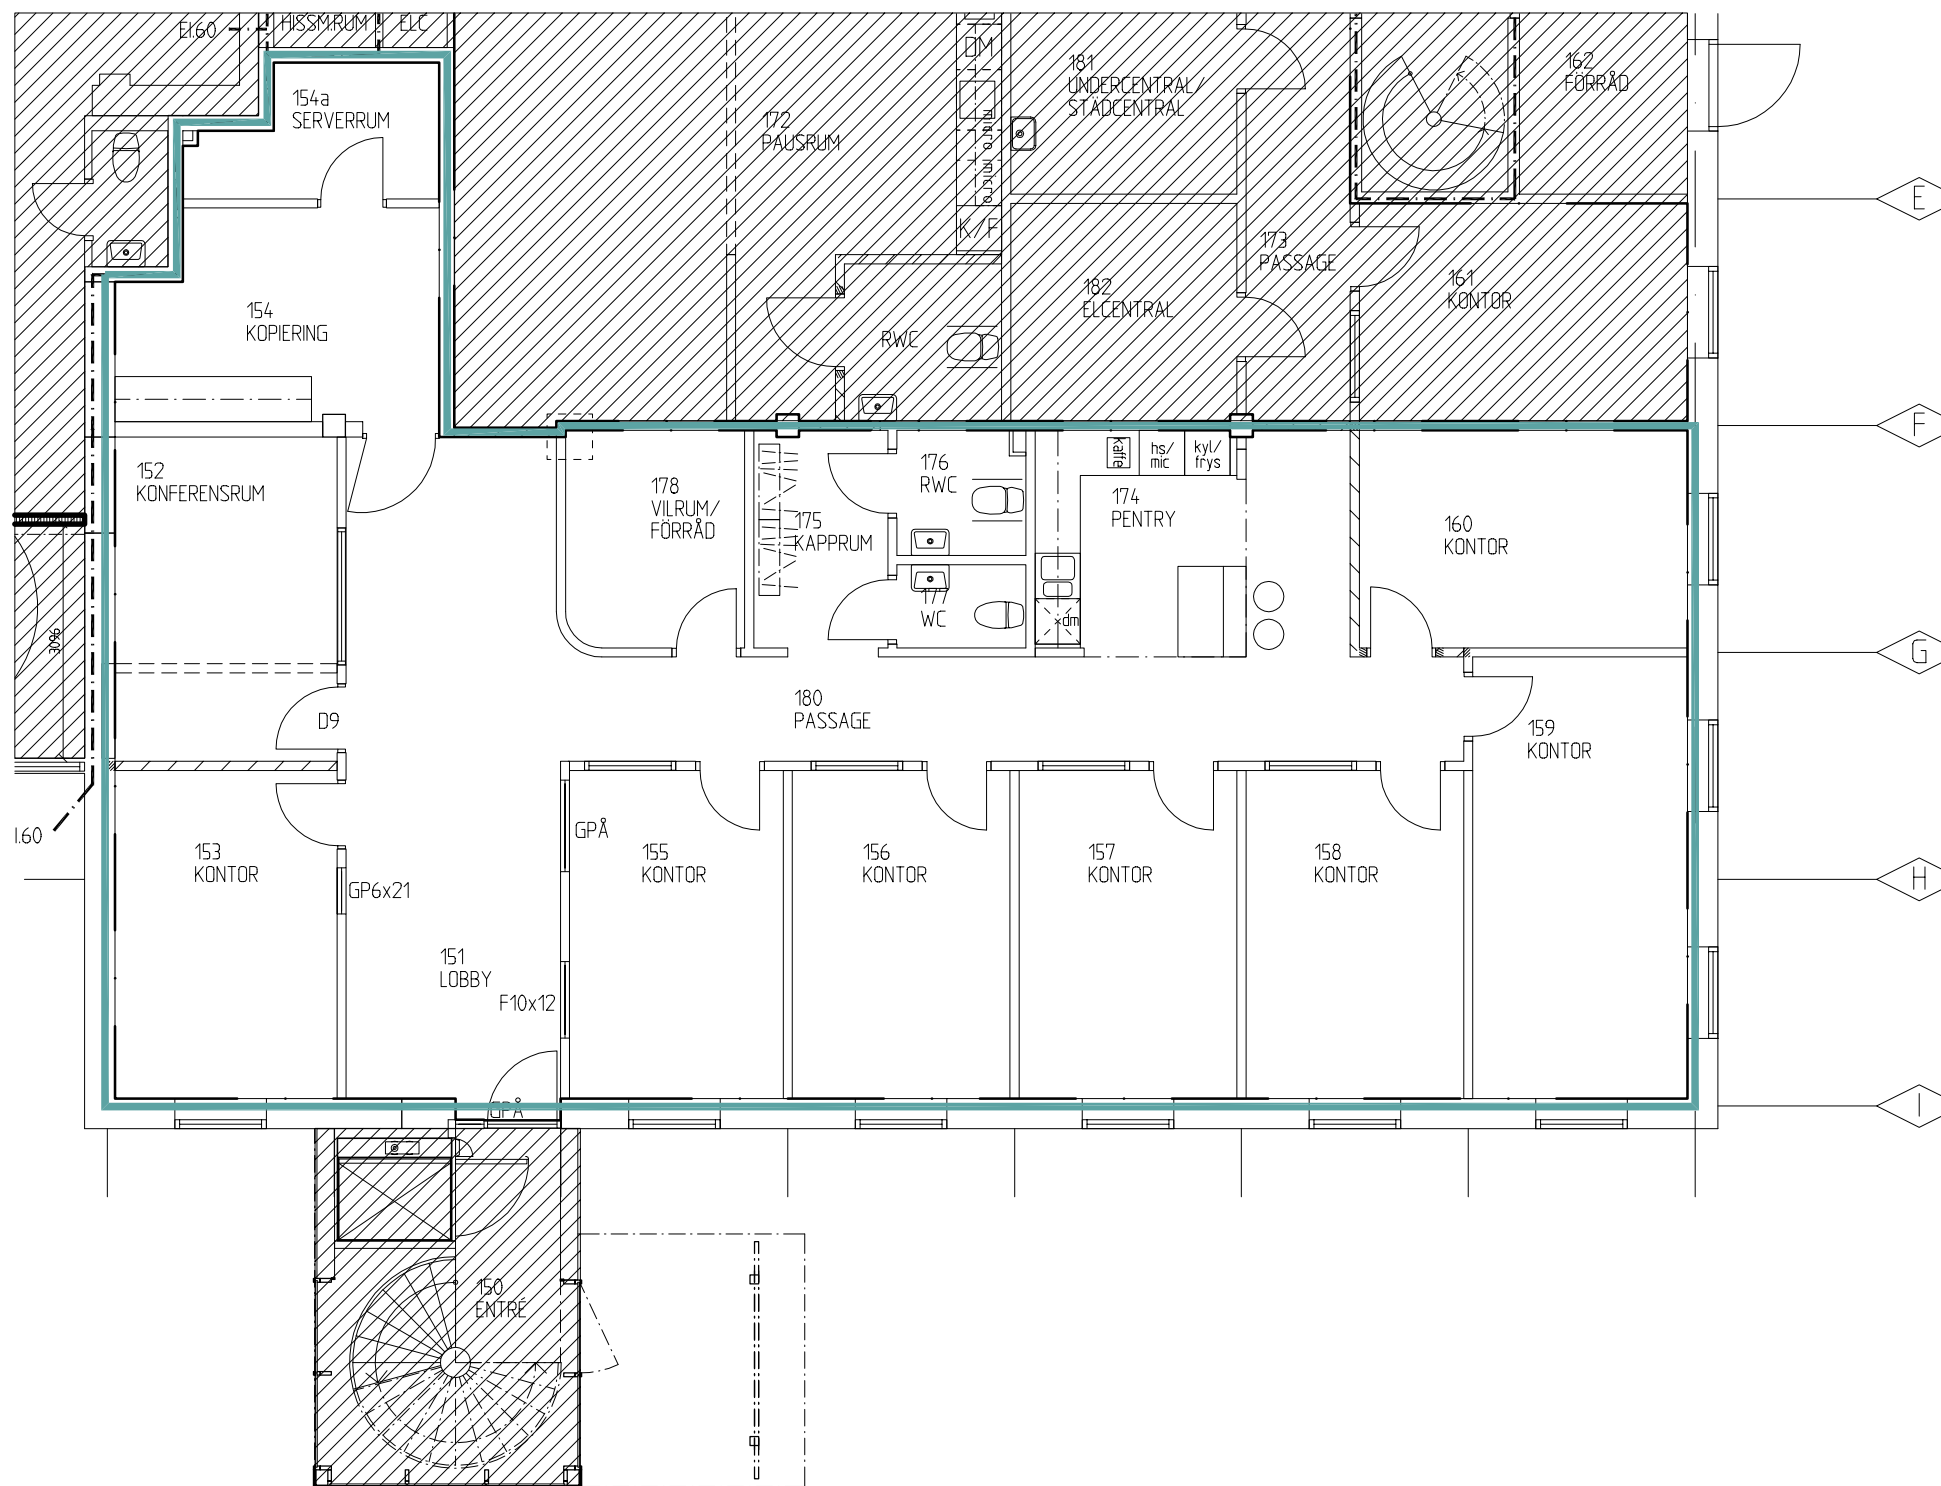

ARBETSKOPIA 180119

Företag	FastPartner AB		Telefon	026-12 32 81
E-mail	therese.bergqvist@fastpartner.se			
BH	Kozak formAt arkitektur AB	073-97 97 397		
A	helena@formatorkitetur.se			
UPPDRAG NR	17-010	RTAD/KONSTR AV	HMK	HANDLÖGGÅRE
DATUM	-	ANSVARIG	HMK	

GUSTAVSBRO, Gävle Kommun
HYRESGÄSTANPASSNING
PLAN 1 - DEL 1
201,2m²

SKALA	NUMMER	BET
A1/ 1:50 A3/ 1:100	A40.1-121	

SKALA 1:50 0 1 2 3 4 5