


# FÖRKLARINGAR

Alla mått i mm om ej annat anges.  
Ny vägg redovisas skrafferad.

## PLAN 2

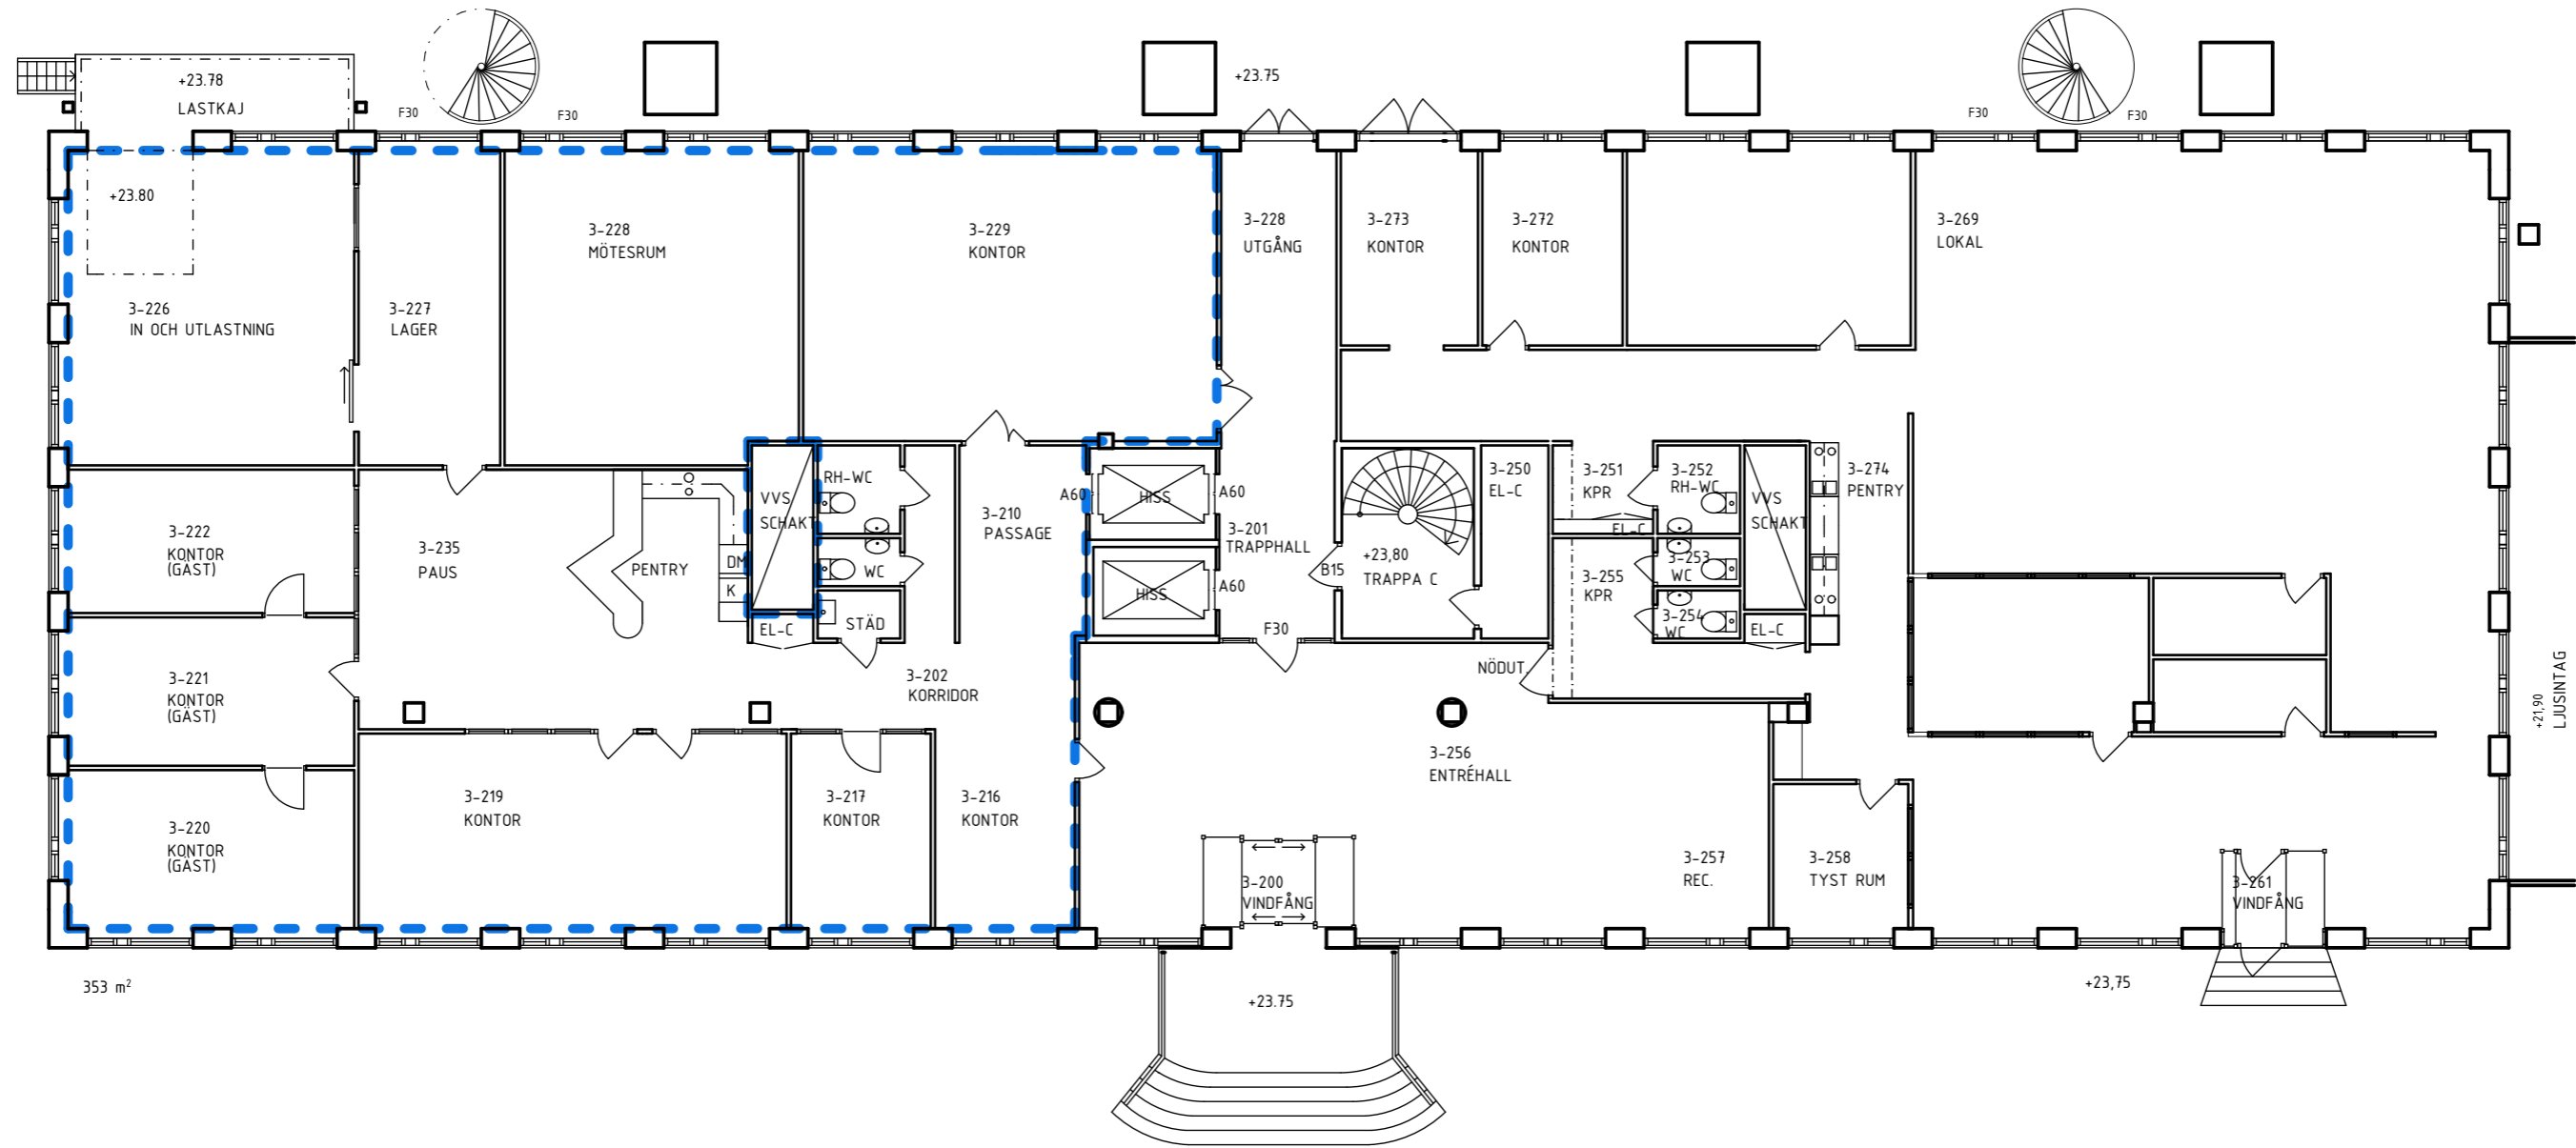

FastPartner

A:21

## FÖRSLAGSHANDLING

Finlandsgatan 14  
Kista

Plan 2

Ny planlösning

Upprättad : 2018 07 29

Skala (A3) : 1:150

info@blackmountain.se