


RUMSFUNKTION	ANTAL
ALLMÄN YTA	
ARBETSPLATSER, LANDSKAP	8 st
ARBETSPLATSER, KONTOR	3 st
SPONTANMÖTE	1 st
STÖRRE MÖTESRUM MÖTE 8-10 pers	1 st
SKRIV / KOP	1 st
WC, DUSCH OCH STÄD	
WC	2 st
DUSCH	4 st
PENTRY / PAUS	1 st

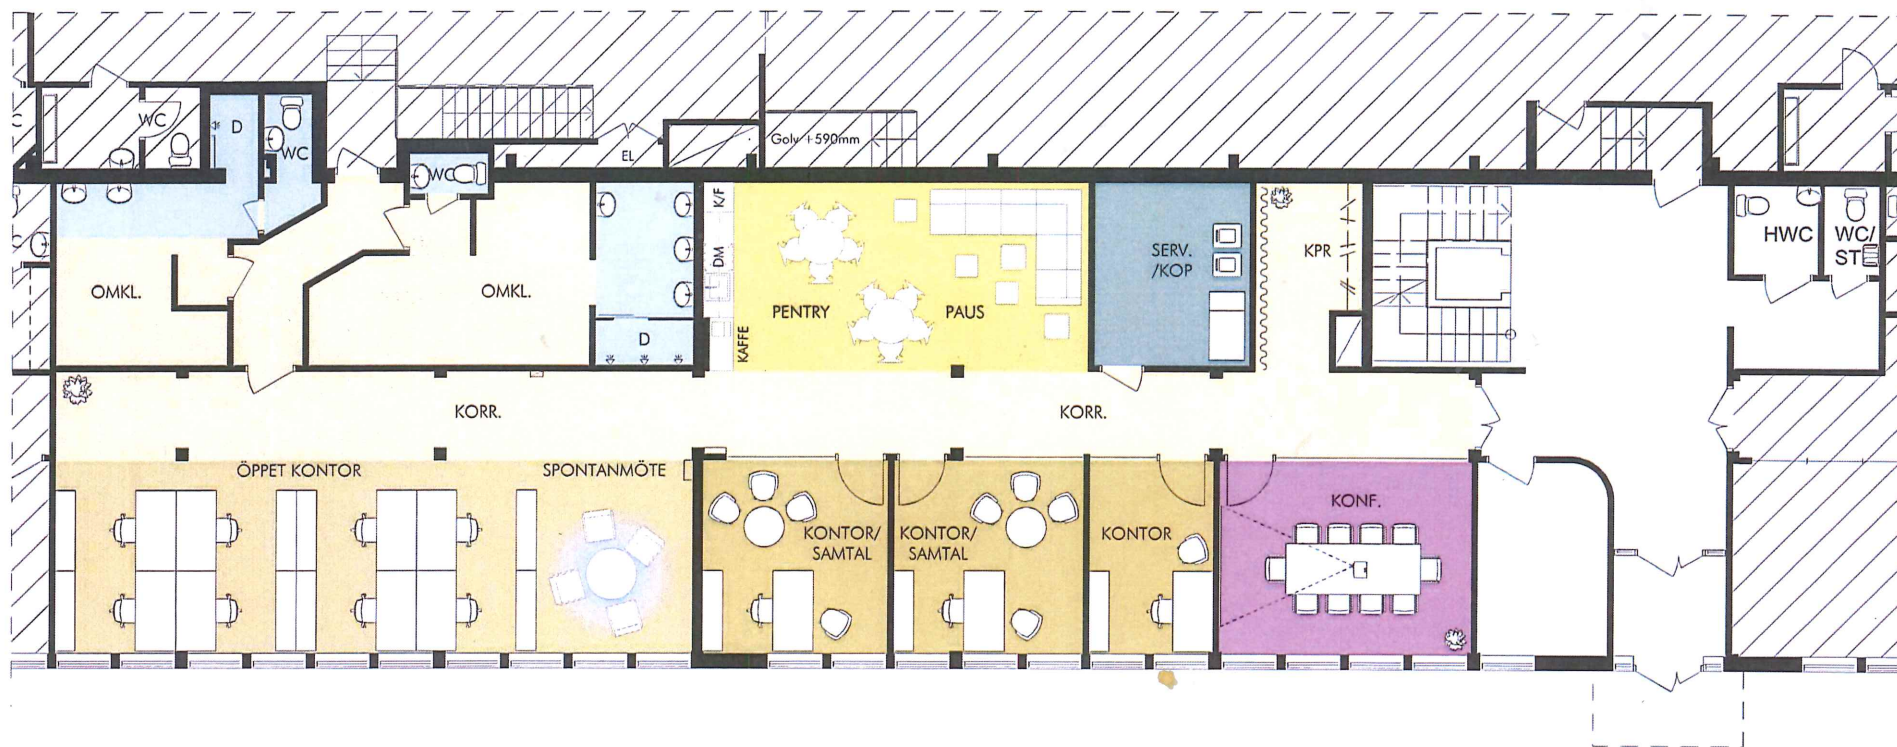

KV. MÄRSTA 17:5 - FÖRSLAG HYRESGÄST
 (DEL AV) ENTRÉPLAN - YTA ~ 261m²
 ILLUSTRATIONSRITNING SKALA A3 1:100 - 2016-10-12

