

**ALLMÄNNA ANVISNINGAR
OCH FÖRESKRIFTER**

SAMTLIGA MÅTT ANGES I MILLIMETER

RITNINGARS STATUS
RITNINGAR SKALL, FÖR ATT VARA GÄLLANDE PÅ BYGGARBETSPLATSEN ELLER FÖR ATT ANVÄNDAS FÖR BESTÄLLNING AV SNICKERIER, INREDNING M M, VARA FÖRSEDD MED BENÄMNING "BYGGHANDLING".

OBS! SAMTLIGA MÅTT KONTROLLERAS PÅ PLATS INNAN TILLVERKNING SKER. ENTREPRENÖREN SKALL FÖRSÄKRA SIG OM ATT HEN ERHÅLLIT DEN SENASTE VERSIONEN AV RITNINGEN INNAN ARBETE PÅBÖRJAS. VID EVENTUELLA OKLARHETER; KONTAKTA ARKITEKTEN.



Fasadändring




Kundmottagning

STENI Colour



STENI Colour är en fasadskiva av glasfiberarmerad polymerkomposit med en slät yta av elektronhårdad akryl.

SN 8008
S 8000-N

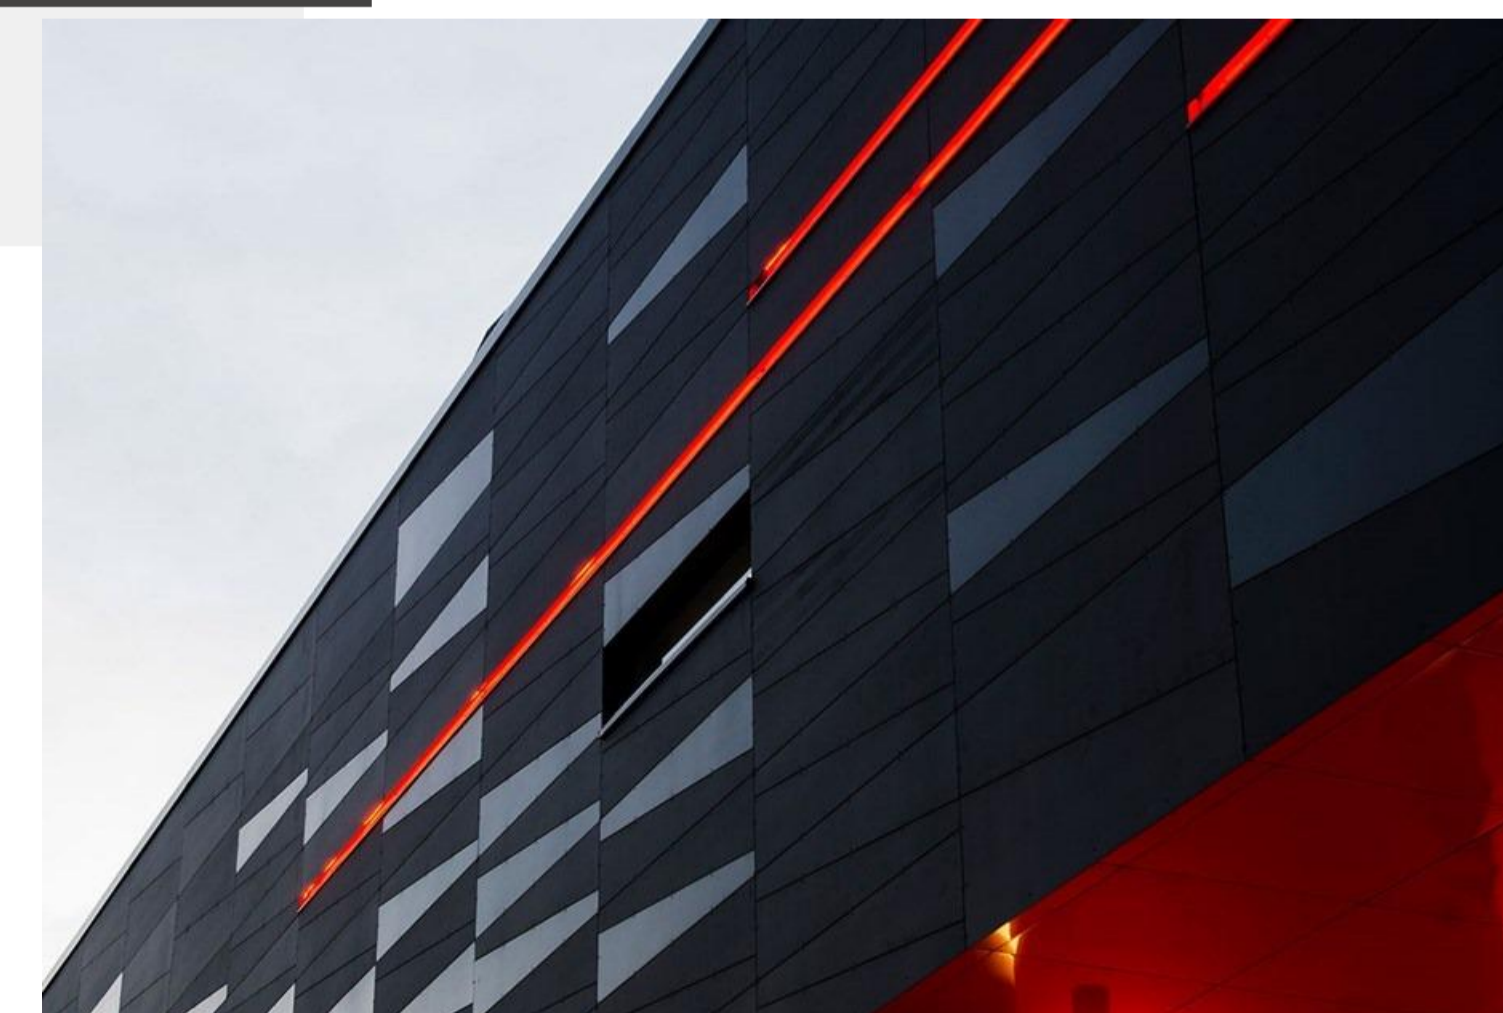

BET	ANT	ÄNDRING AVSER	DATUM	SIGN
-----	-----	---------------	-------	------

FÖRSLAGSHANDLING

Kv. MÄRSTA 24.4
SIGTUNA KOMMUN



VIZ Arkitektkontor AB tel.nr. 08 - 55 69 19 00

K	
WVS	
Sp	
E	
B	

UPPDRAG NR	RITAD AV	HANDLÄGGARE
		J. LARSSON
DATUM	ANSVÄRIG	
2018-12-03		A. LINDQVIST

ARLANDASTAD
Illustrationsskisser
3D-bilder - Fasadändring/ Kundmottagning

SKALA	NUMMER	BET
		010