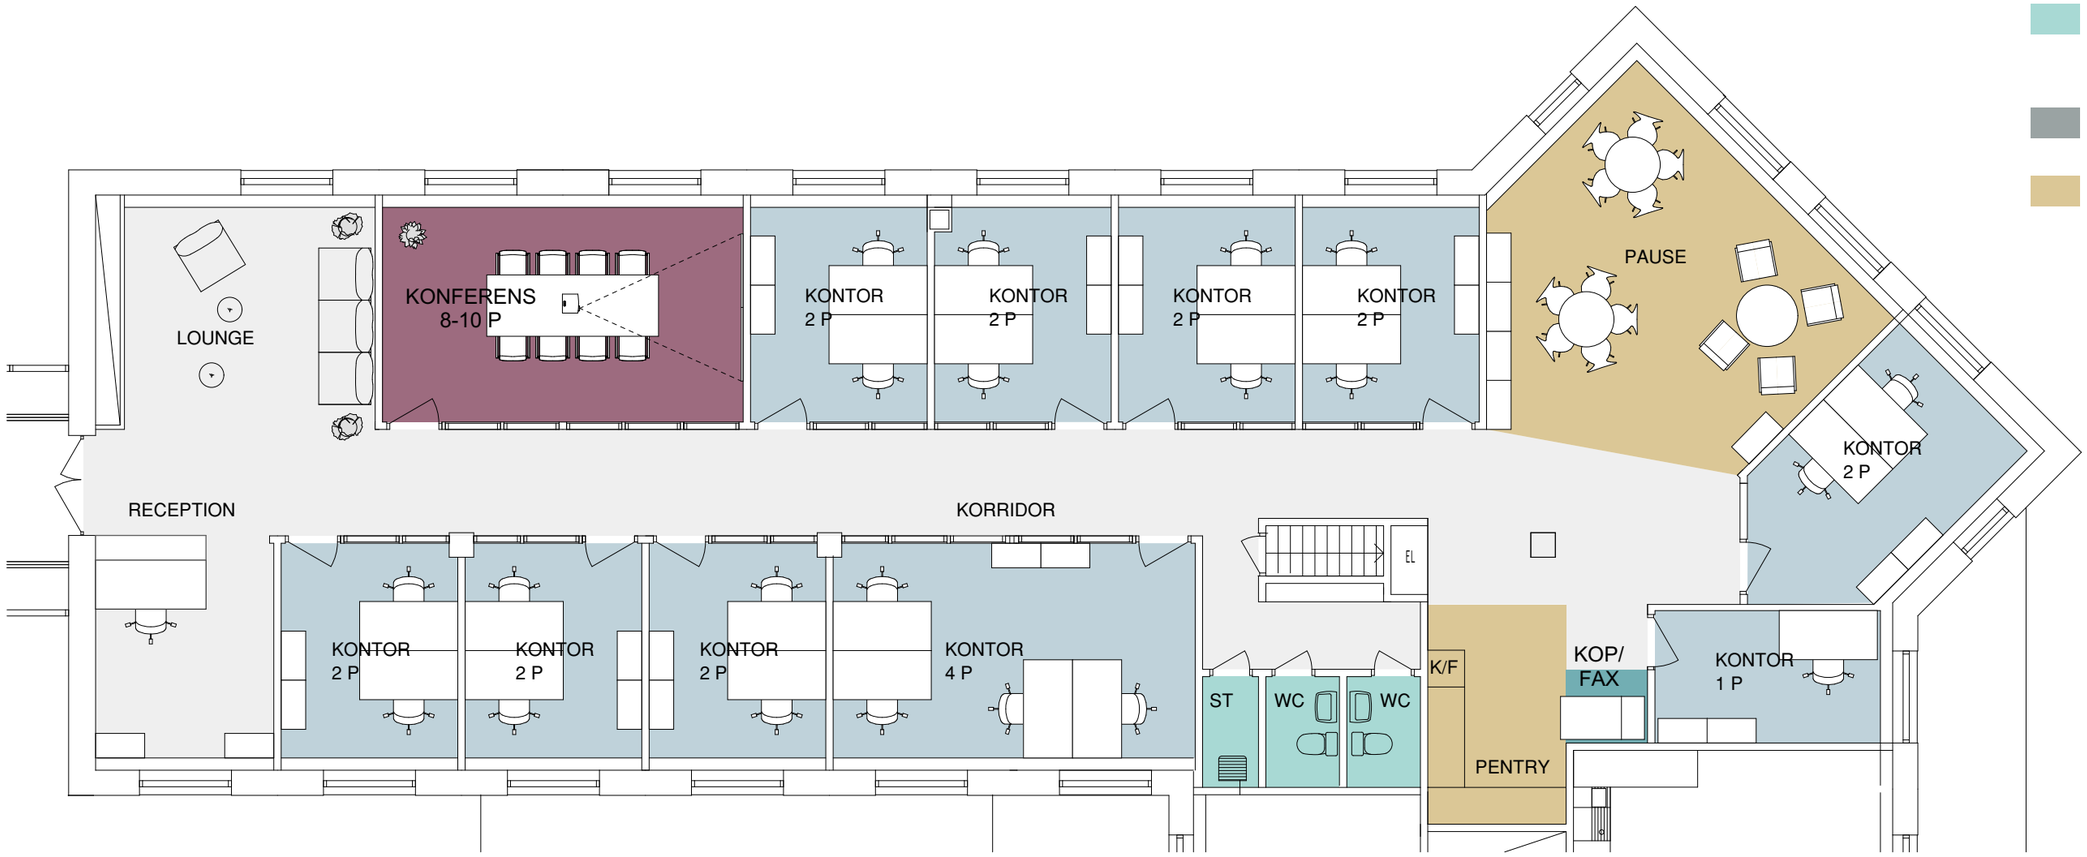

	ALLMÄN YTA	
	ARBETSPLATSER, KONTOR	21 st
	STÖRRE MÖTESRUM	
	MÖTE 8-10 pers	1 st
	SKRIV / KOP	
	WC, DUSCH OCH STÄD	
	WC	2 st
	STÄD	1 st
	FRD / TEKNIK	
	FRD	
	PENTRY / PAUS	

FASTPARTNER

FÖRSLAG FÖR HYRESGÄST ALTERNATIV 1

KV. SÄTESDALEN 2 - DEL AV PLAN 2, 4 tr ~ 270 m²

ILLUSTRATIONSSKISS SKALA 1:100 (A3) - 2019-03-25

1:100 0 1 2 3 4 5

VIZ arkitektkontor