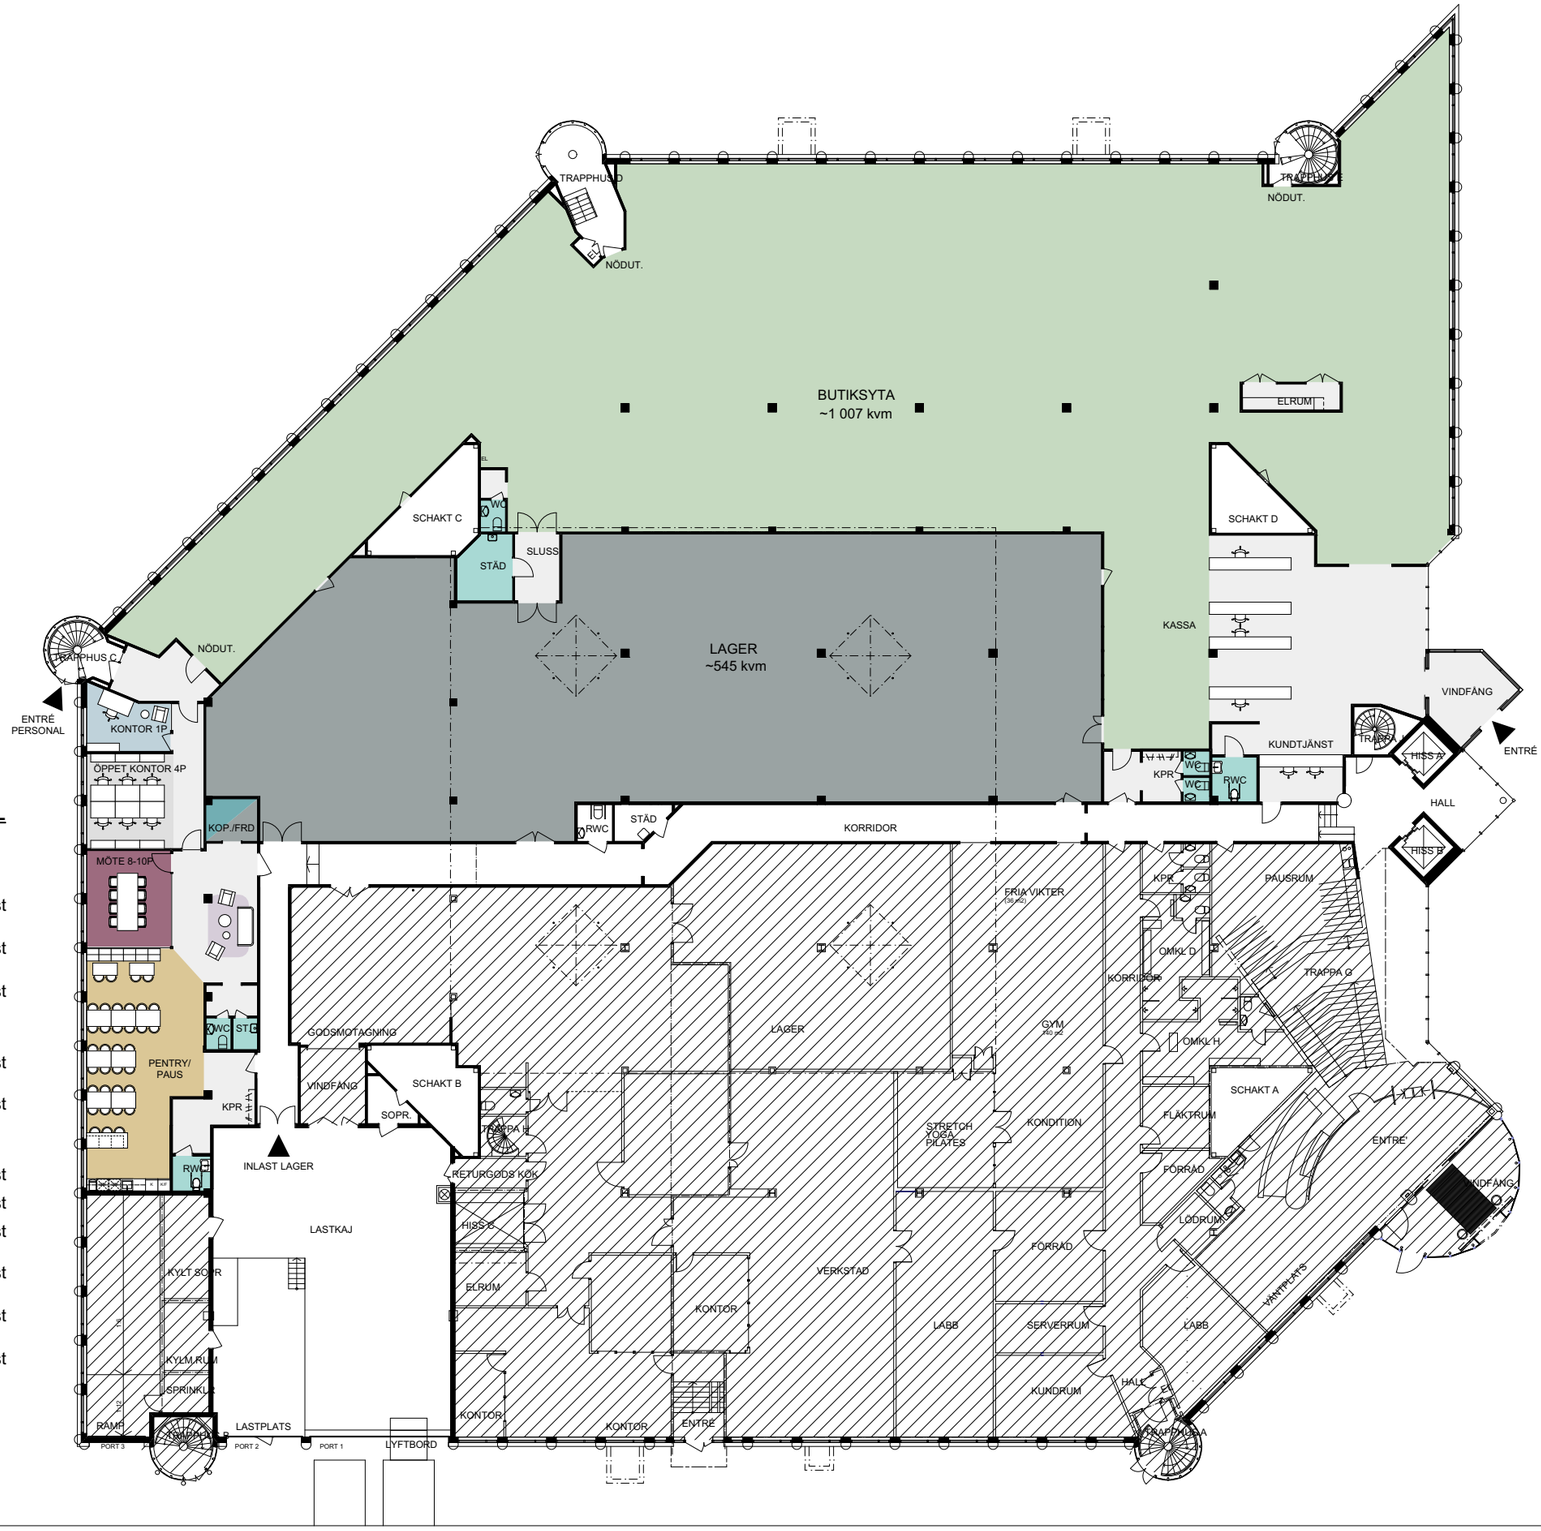

RUMSFUNKTION — ANTAL

ALLMÄN YTA	
ARBETSPLATSER, LANDSKAP	6 st
ARBETSPLATSER, KONTOR	1 st
LOUNGE	1 st
MÖTESRUM	
MÖTE 8-10 pers	1 st
SKRIV / KOP	1 st
WC, DUSCH OCH STÄD	
WC	4 st
RWC	1 st
STÄD	2 st
FRD / LAGER	2 st
PENTRY / PAUS	1 st
BUTIKSYTA	1 st

FASTPARTNER

FÖRSLAG FÖR HYRESGÄST

KV. HAMMARBY-SMEDBY 1:458 - DEL AV PLAN 2, ENTRÉPLAN ~ 1928 m²

ILLUSTRATIONSSKISS SKALA 1:300 (A3) - 2019-05-28

0 3 6 9 12 15

VIZ arkitektkontor