




RUMSFUNKTION	ANTAL
ALLMÄN YTA	
ARBETSPLATSER	
ÖPPET LANDSKAP	40 pers
KONTOR	43 pers
TYST RUM 1 pers	4 st
LOUNGE / ÖPPET MÖTE	
MINDRE MÖTE / SAMTALSNUM	
MÖTE 4-6 pers	4 st
SAMTALSNUM	2 st
STÖRRE MÖTESNUM	
MÖTE 10-12 pers	1 st
PENTRY / PAUS / KAFFE	1 st
BACK OFFICE	1 st
VILRUM	1 st
SKRIV / KOP	3 st
FRD / TEKNIK	4 st
WC, DUSCH OCH STÄD	
WC	5 st
RWC	2 st
STÄD	1 st



FÖRSLAG FÖR HYRESGÄST  
 KV. BRAHELUND 2 - DEL AV PLAN 10 ~ 1145 m<sup>2</sup>  
 ILLUSTRATIONSSKISS SKALA 1:200 (A3) - 2021-01-07

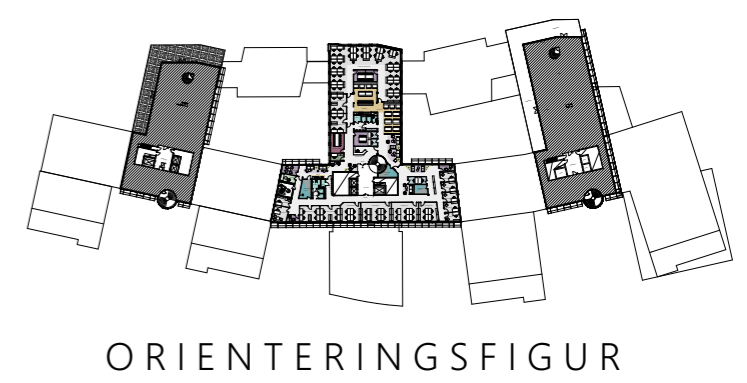