


- ALLMÄN YTA
- ARBETSPLATSER, LANDSKAP 22 st
- ARBETSPLATSER, KONTOR - st
- PROJEKT YTA/ TYST ZONE
- SPONTANMÖTE/ VÄNTYTA
- MINDRE MÖTE / SAMTALSRUM
 - SAMTAL1-2 pers 2 st
 - MÖTE 4-6 pers 2 st
- STÖRRE MÖTESRUM
 - MÖTE 8-10 pers 1 st
- SKRIV / KOP
- WC, DUSCH OCH STÄD
 - WC 3 st
 - RWC 1 st
 - STÄD 1 st
- FRD / TEKNIK
 - FRD
- PENTRY / PAUS

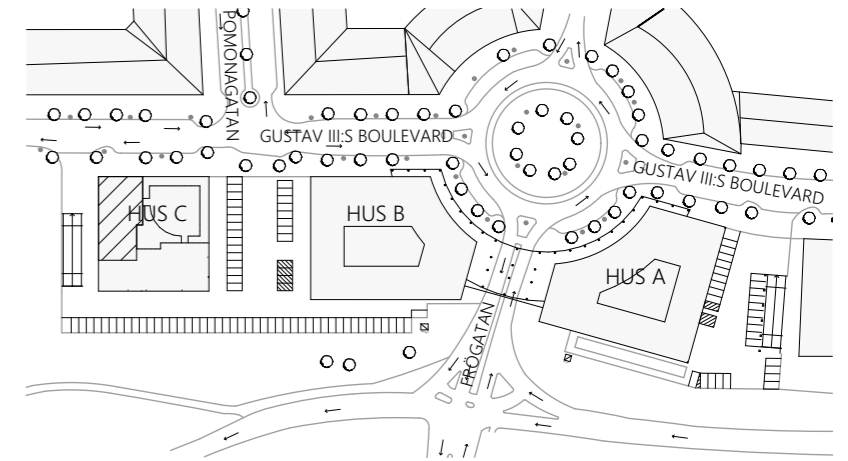

ORIENTERINGSFIGUR



SKALA 1:2500