

SAMMANFATTNING

Yta ca 702 m²



Lager med separata entréer och inlastning

Kontor

Mötesrum

Pentry/pausyta

Omklädningsrum, dusch, wc och rwc

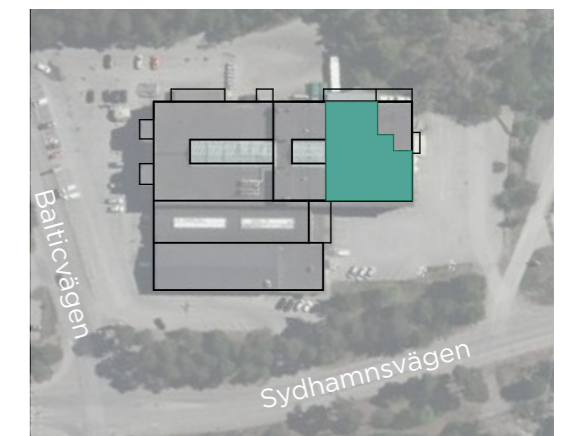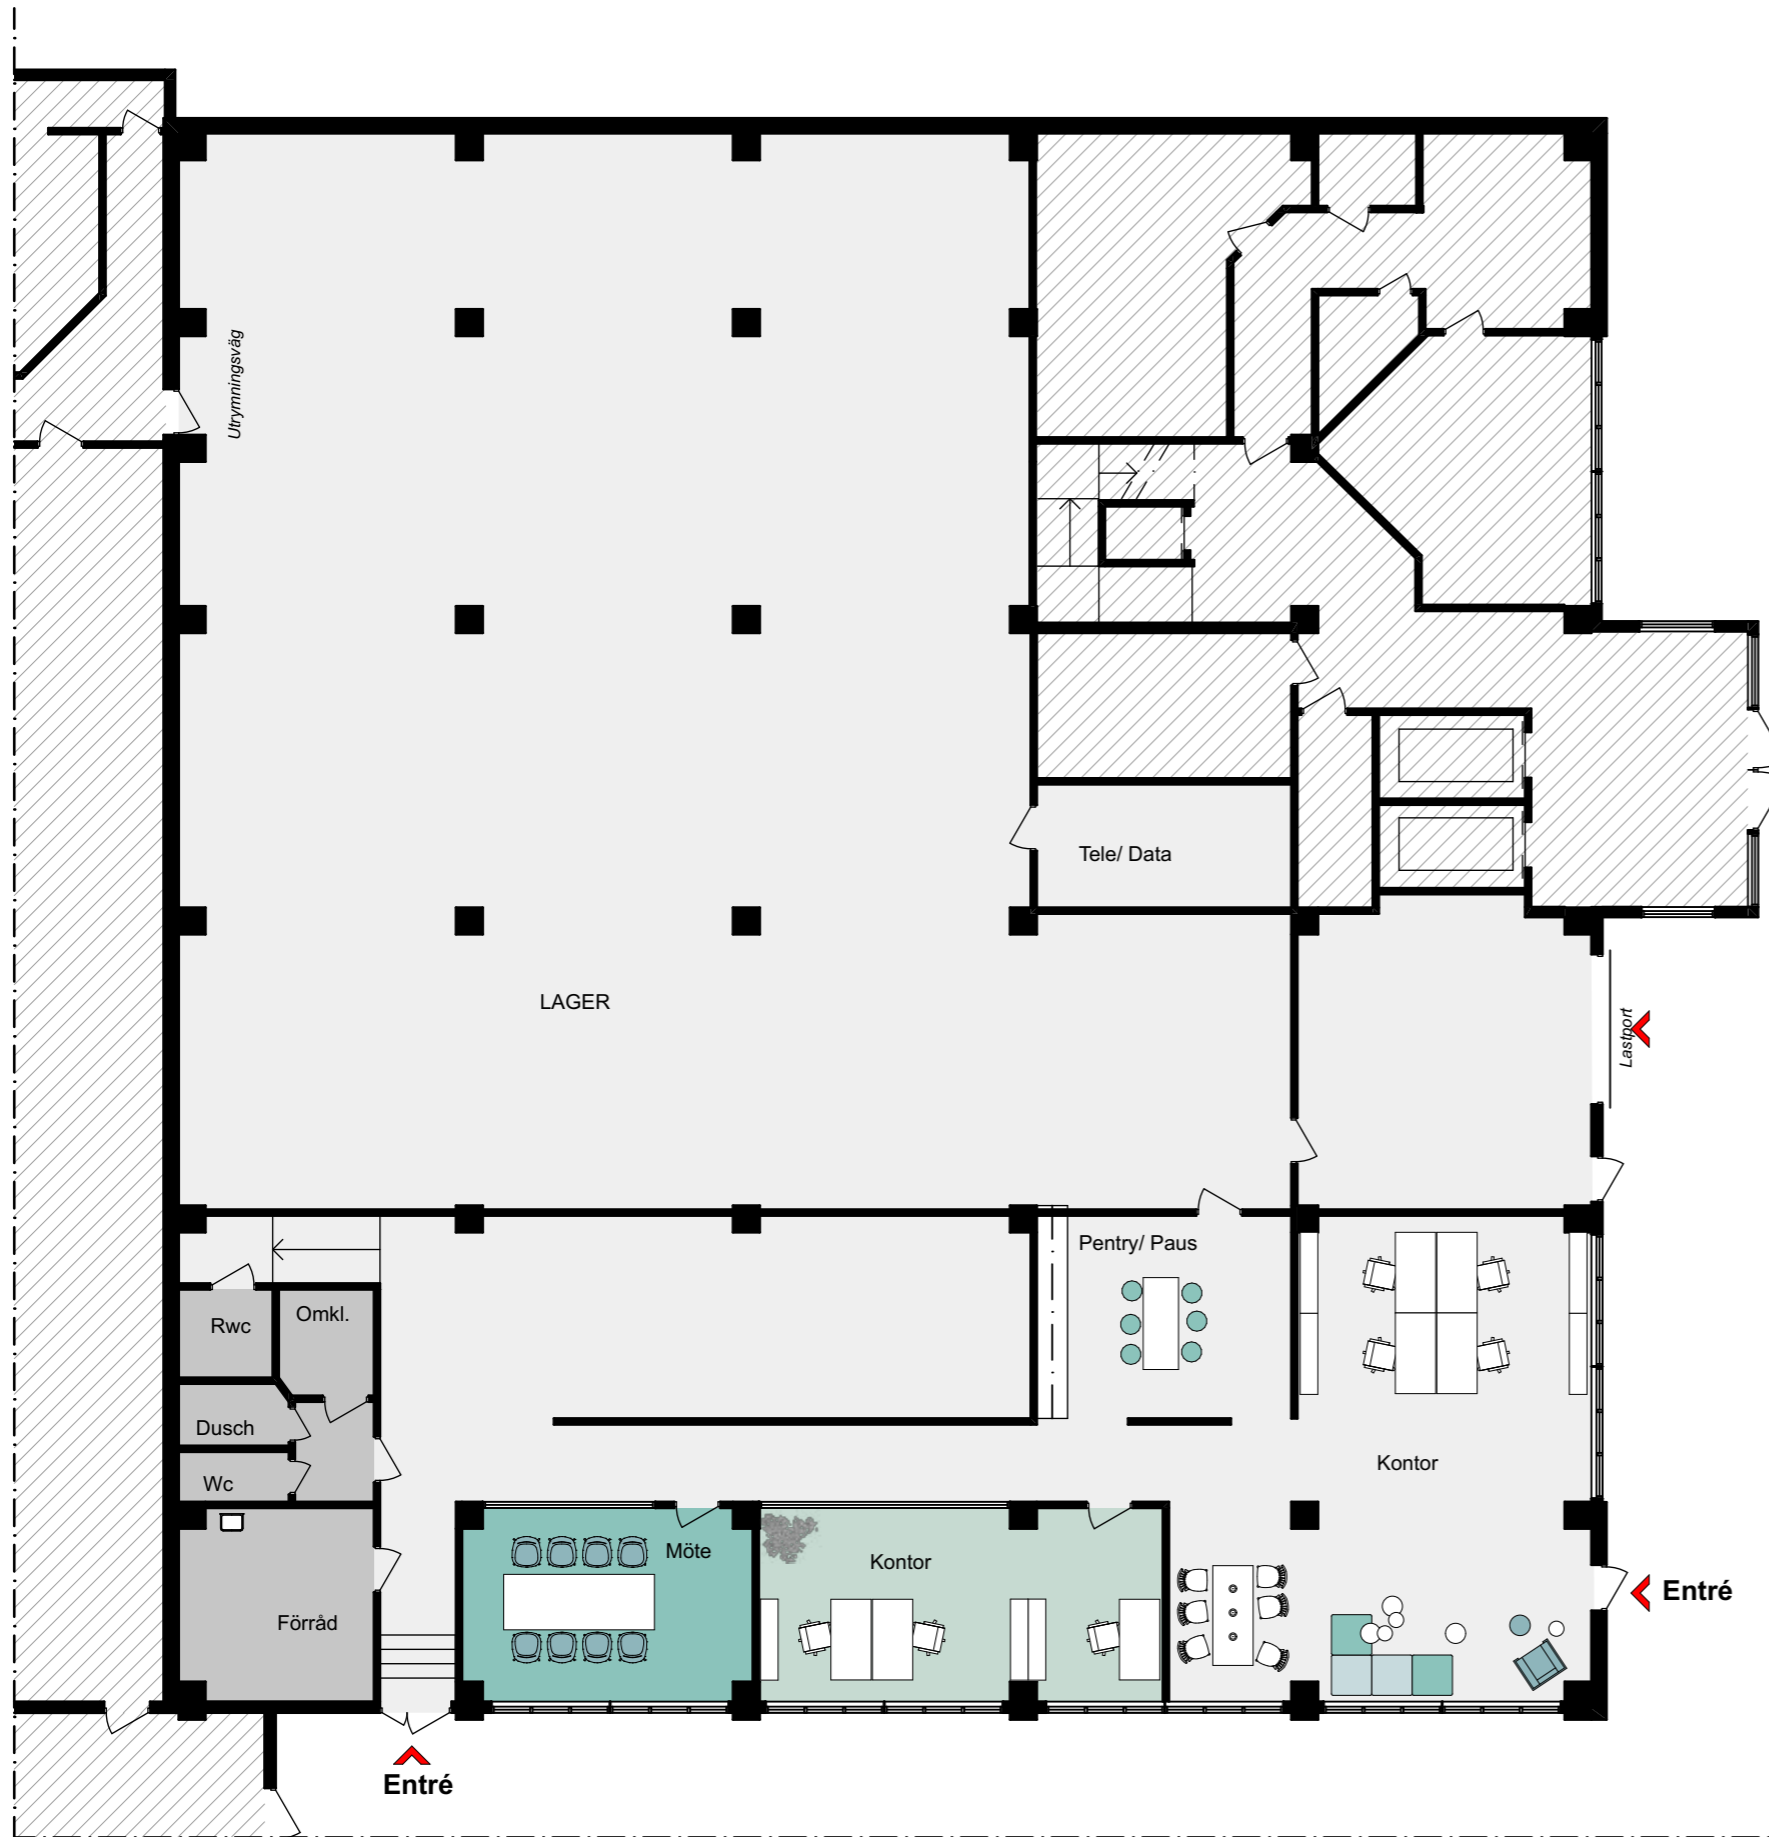

ORIENTERINGSFIGUR

SKALA 1:150



Kv KOSTERN, SYDHAMNSVÄGEN 57, SÖDERTÄLJE

Lagerlokal om ca 702 m²

ILLUSTRATIONS-RITNING SKALA 1:150

FASTPARTNER