


RITNINGAR - KÄLLARPLAN

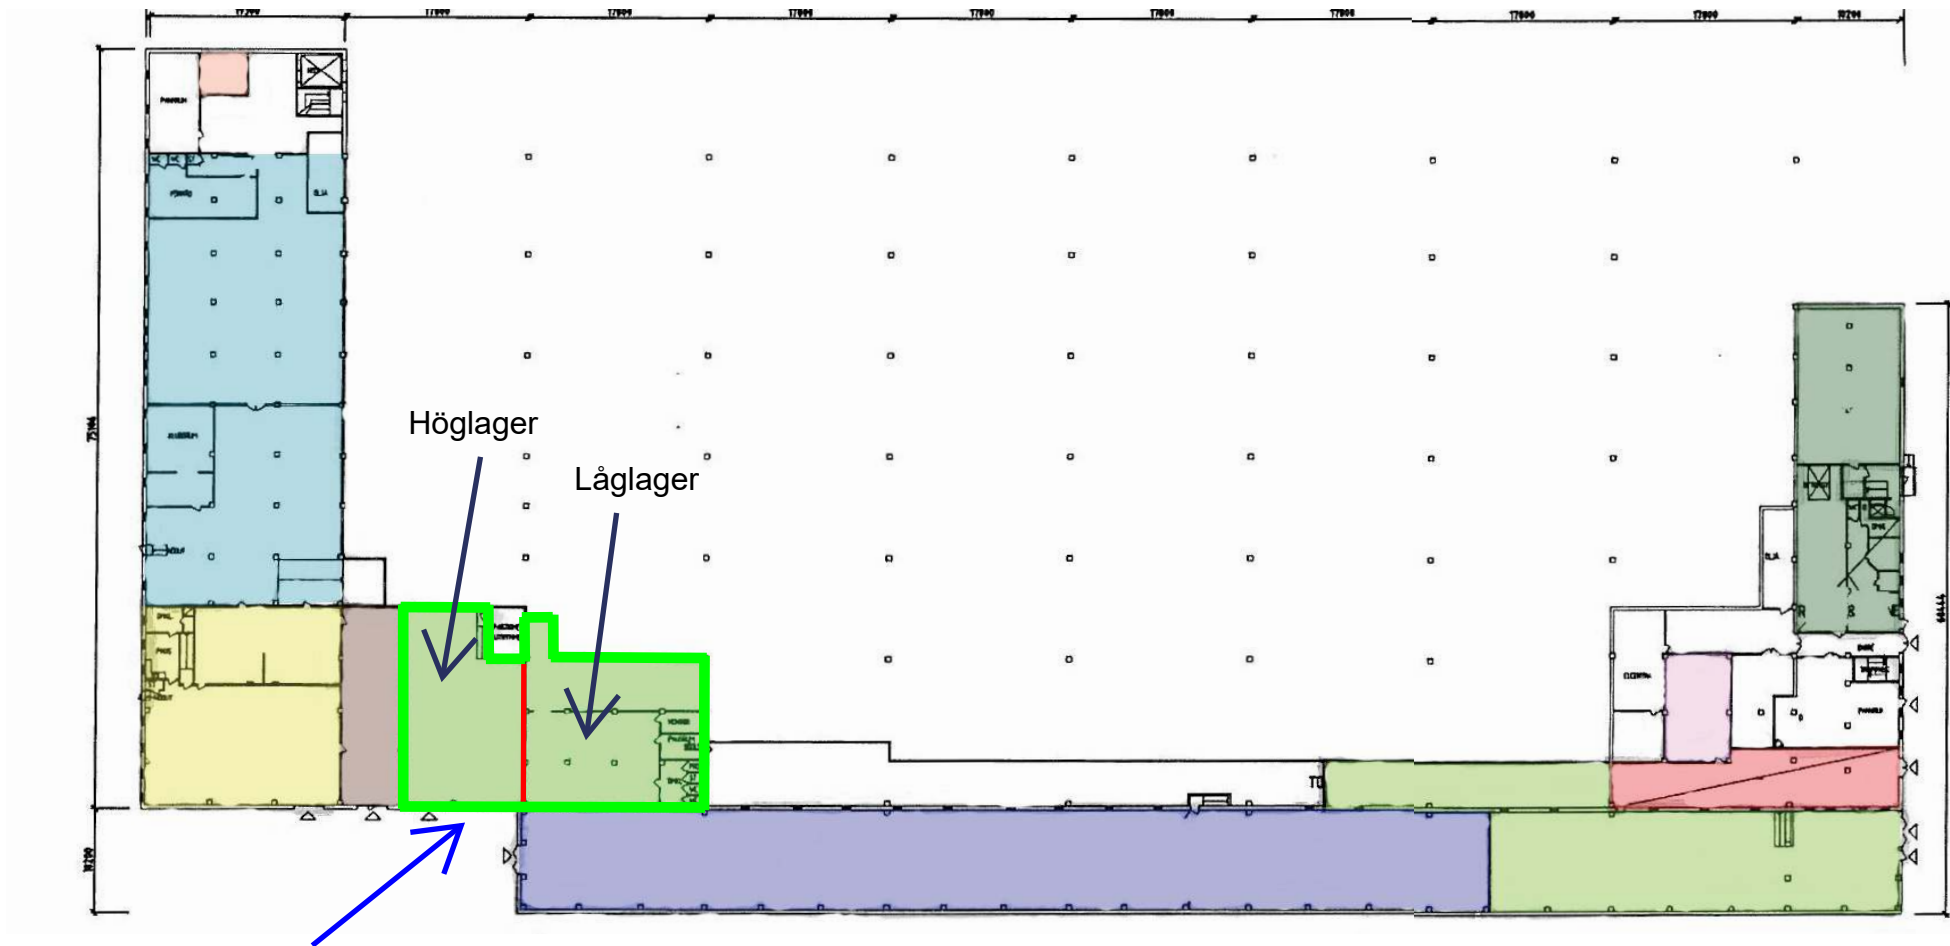

Hyresledigt lager ca 510 m².

Höglager ca 226 m².

Låglager ca 214 m².

Personalytor och övriga ytor ca 70 m².

Röd linje anger gräns mellan höglager samt låglager.