





ALLMÄN YTA	
ARBETSPLATSER, LANDSKAP	12 st
MINDRE MÖTE / SAMTALSRUM	
SAMTAL 1-2 pers	1 st
MÖTE 6 pers	1 st
SKRIV / KOP	1 st
WC, DUSCH OCH STÄD	
RWC	1 st
STÄD	1 st
FRD / TEKNIK	1 st
PENTRY / PAUS	1 st

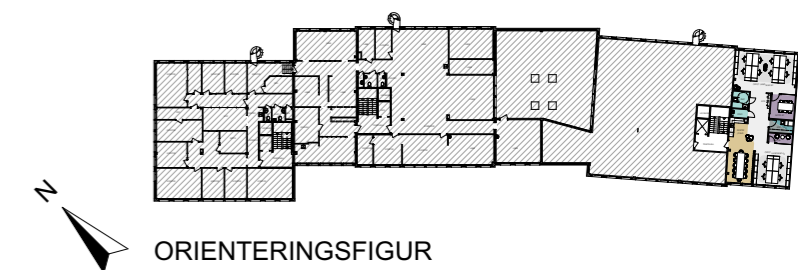

FÖRSLAG FÖR HYRESGÄST  
 KV. DEGELN 2 - DEL AV VÅNING 2, 1 tr ~ 145 m<sup>2</sup>  
 ILLUSTRATIONSSKISS SKALA 1:100 (A3) - 2022-04-05

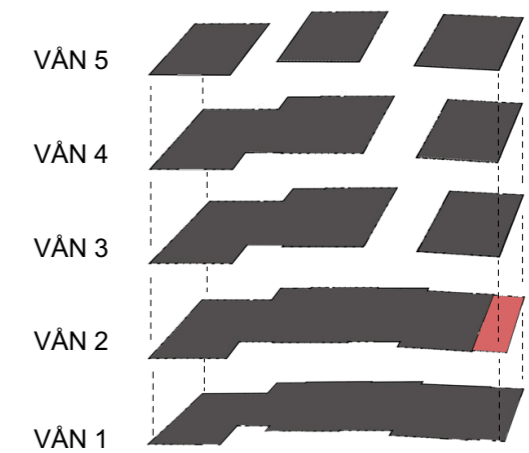