



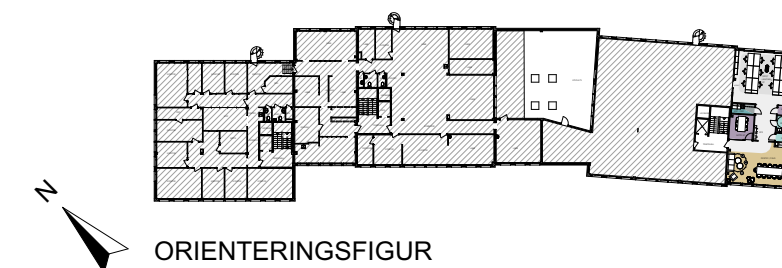

|                          |       |
|--------------------------|-------|
| ALLMÄN YTA               |       |
| ARBETSPLATSER, LANDSKAP  | 12 st |
| MINDRE MÖTE / SAMTALSRUM |       |
| SAMTAL 1-2 pers          | 1 st  |
| MÖTE 6 pers              | 1 st  |
| SKRIV / KOP              | 1 st  |
| WC, DUSCH OCH STÄD       |       |
| RWC                      | 1 st  |
| STÄD                     | 1 st  |
| FRD / TEKNIK             | 1 st  |
| PENTRY / PAUS            | 1 st  |

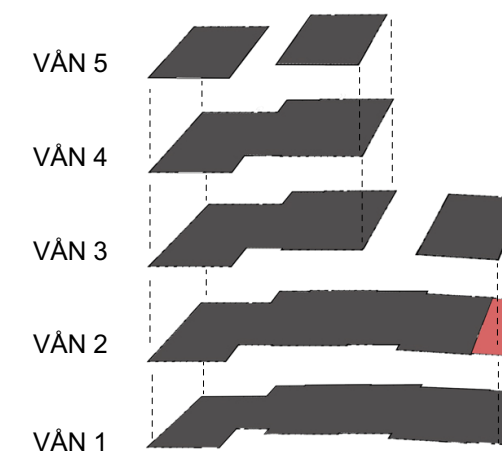

### FÖRSLAG FÖR HYRESGÄST

KV. DEGELN 2 - NYTORPSVÄGEN 32 - DEL AV VÅNING 2, 1 tr ~ 145 m<sup>2</sup>

ILLUSTRATIONSSKISS SKALA 1:100 (A3) - 2022-05-13

