


(C) ARCSGRUPPEN Arkitektur AB  
S:\PROJEKT\ARKITECTON 050429\EMVIX\GREDEBY 24\RTNINGAR\GREDEBY\_24\_1\_3D.WG  
XREFS: \MODELLER\A30P21.DWG • \MODELLER\ARP300.DWG •  
ID: 1130, DATUM: 2005-05-03

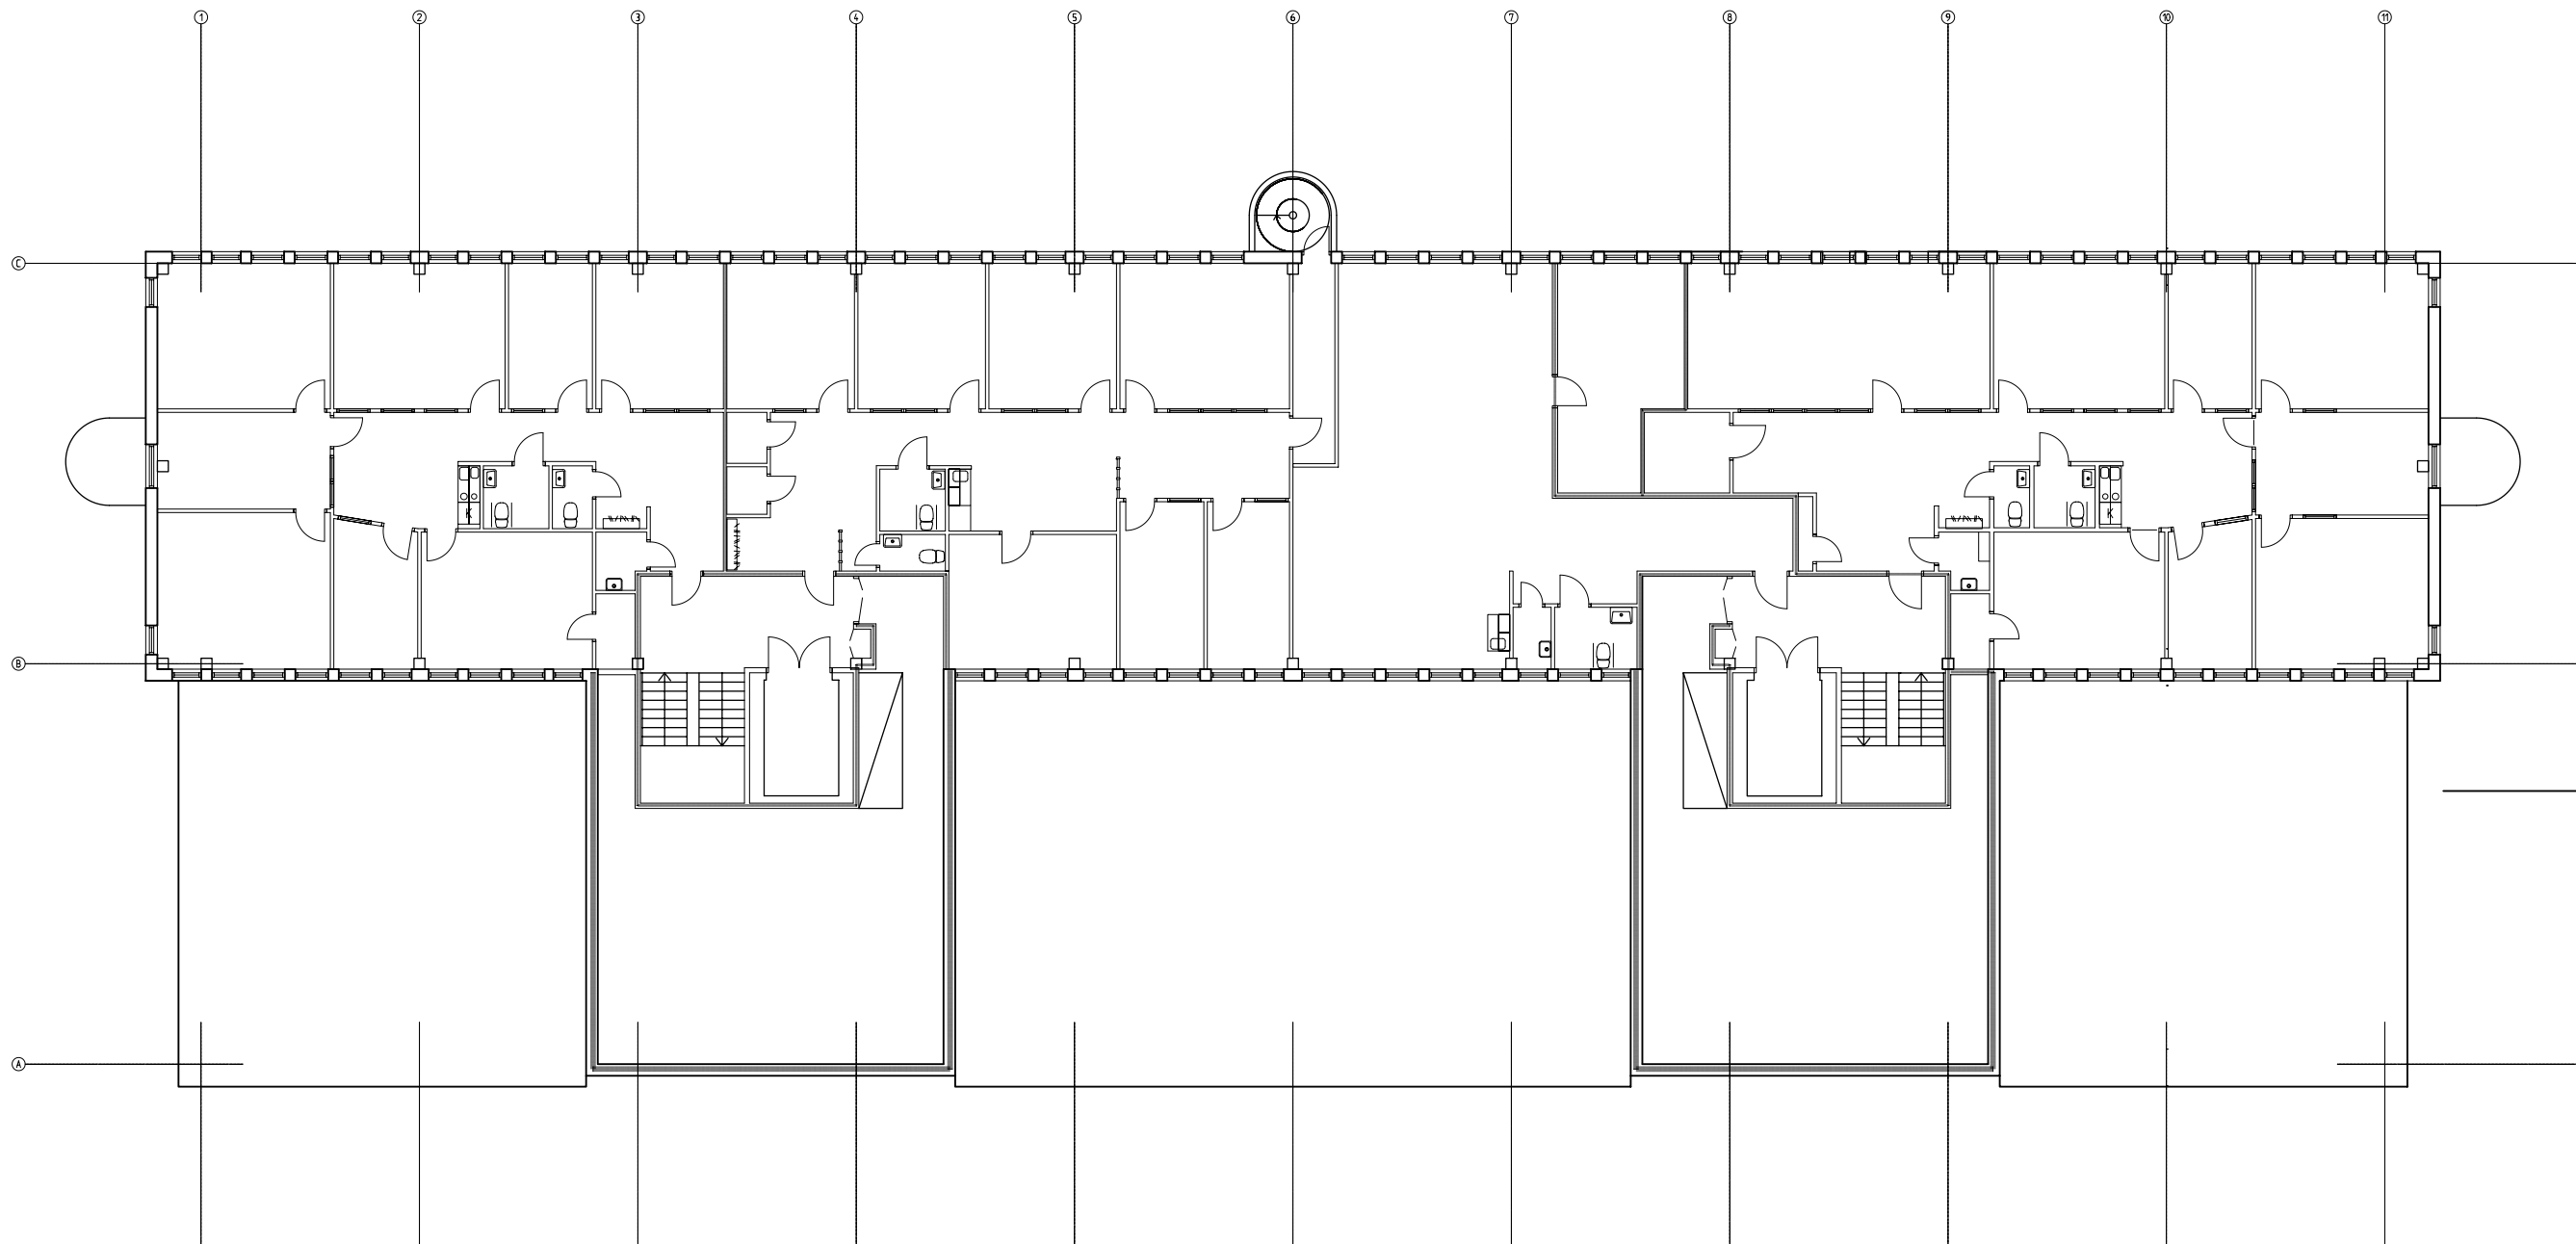

BET	ANT	ÄNDRINGEN AVSER	SIGN	DATUM
<b>GREDEBY 24:1</b>				
EMVIX FASTIGHETS AB RUBBANKSGATAN 9 741 71 KNIVSTA-AR				
TEL 018-34 95 80 FAX 018-34 95 70				
UPPDRAG NR	RITAD AV	HANDLÄGGARE		
DATUM	ANSVARIG			
-				
PLAN VÅN 2 TR				
SKALA	NUMMER			I BET
1:100	A03-11-221			