



PLAN, BOTTENVÅNING
- SKALA 1:100 (A1) -

BERÖRD DEL

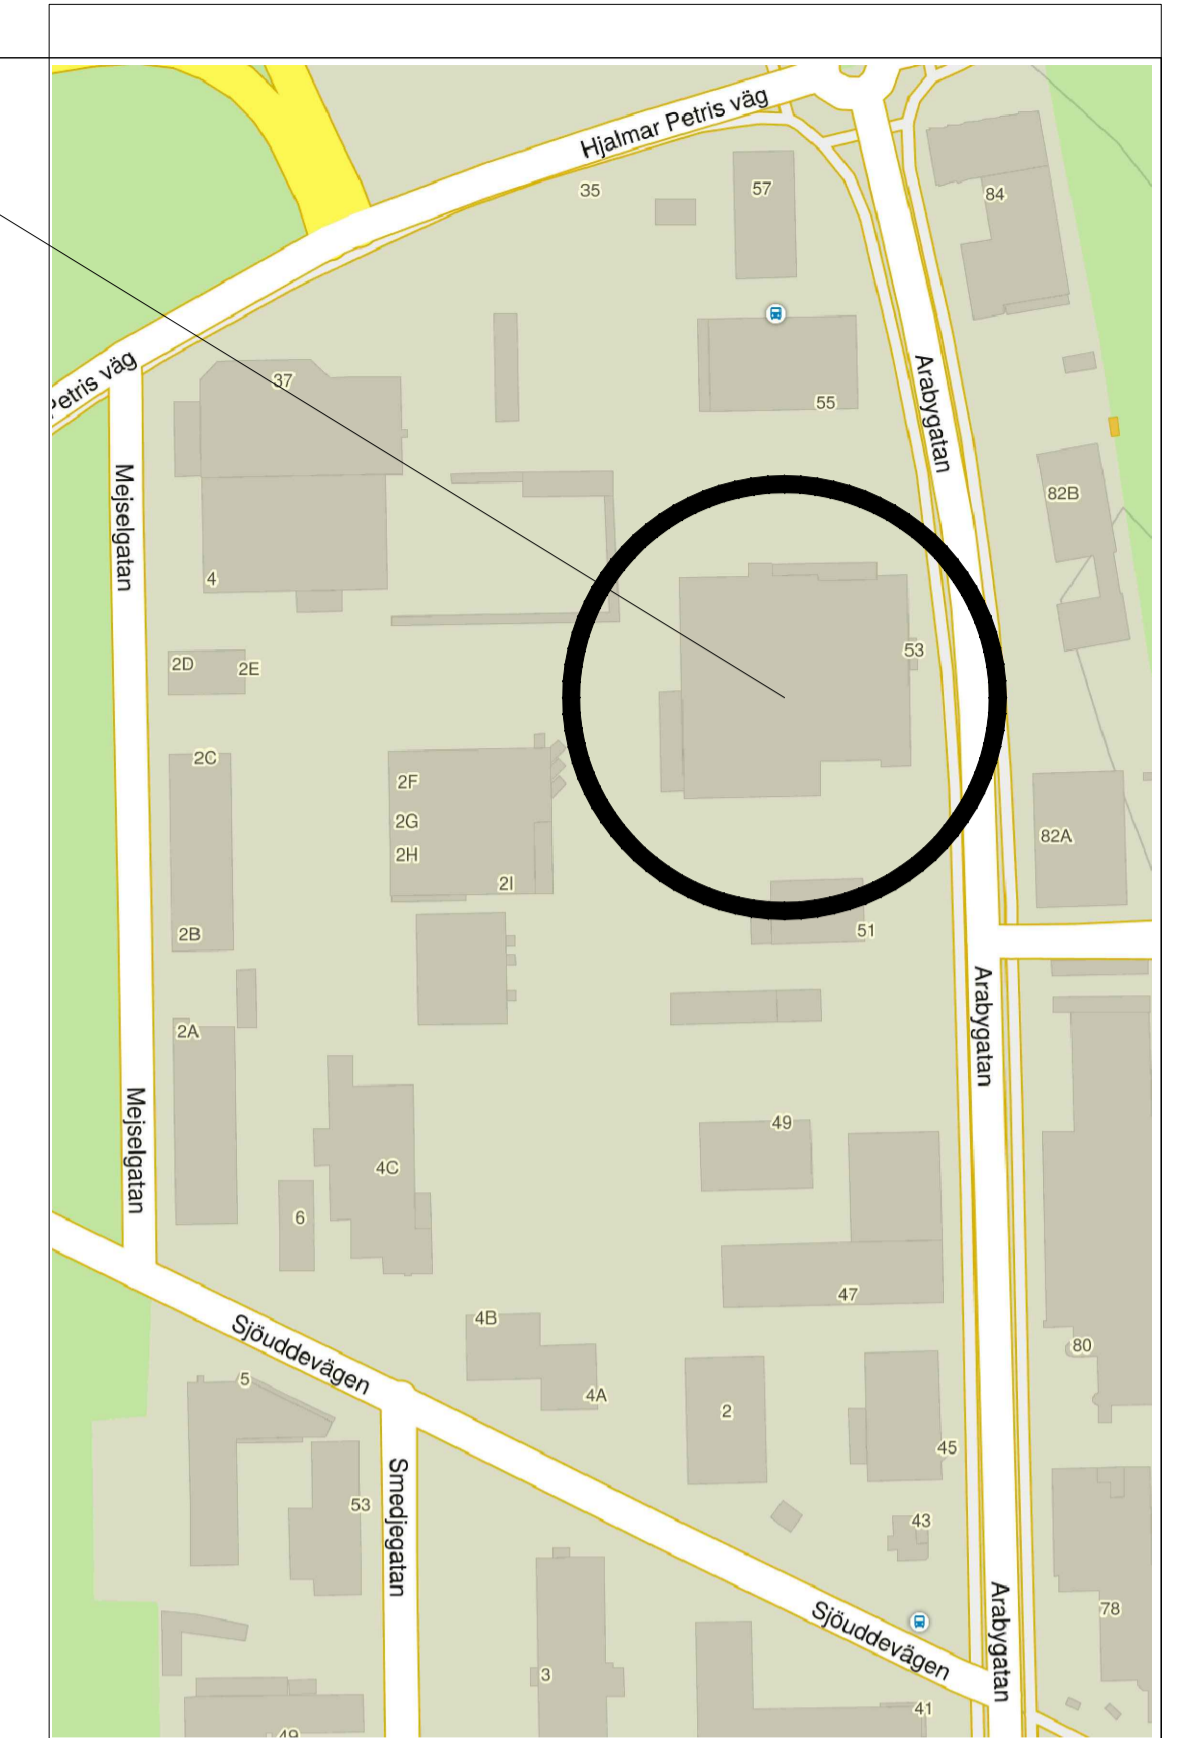

ORIENTERINGSPLAN

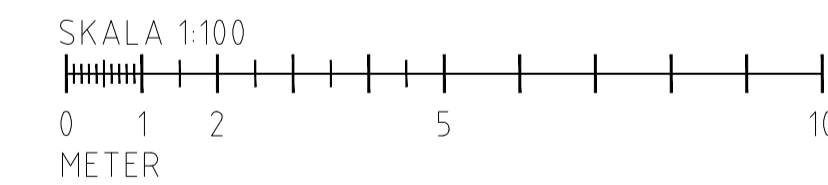

BYGGNAD 14

- ▶ KONTRAKTSRITNING
- ▶ FÖRSLAGSRITNING
- ▶ RELATIONSRIITNING
- ▶ ARBETSRIITNING
- ▶ FÖRFRÅGNINGSUNDERLAG
- ▶ BYGGLOVSRITNING
- ▶ FÖRHANDSKOPIA
- ▶ GRANSKNINGSRIITNING

BET	ANT	ÄNDRINGEN AVSER	DATUM	SIGN
MÅLAREN 14				
ORIENTERING				
STATUS				
KONTRAKTSHANDLING				
HYRESGAST				
FASTIGHETSÄGARE				
				
PROJEKTÖR				
ERRWE BYGGKONSULT AB				
JÄGERSROVÄGEN 151 C, 1 TR. 213 75 MALMÖ				
040-611 98 57 info@erwe.se www.erwe.se				
BH	FastPartner Målaren 14 AB	040-653 25 01	Annika Sjöberg	
A	Errwe-Byggkonsult AB	040-611 98 57	Rolf Walldén	
K				
VS				
VE				
E				
UPPRAGNR	RITAD/KONSTR AV	HANDLAGGARE		
	Rolf Walldén	Rolf Walldén		
DATUM	ANSVARIG			
2016-03-27	Annika Sjöberg			
MÅLAREN 14				
VÄXJÖ KOMMUN				
LAGER, KONTOR				
PLAN, BOTTENVÅNING				
SKALA	NUMMER	BET		
1:100/A3	16-A-40.1-114			