




SAMMANFATTNING

Entréplan ca 600 m²
3 möjliga entréer

ca 40 arbetsplatser
1 mötesrum 12 p
1 mötesrum 8 p
1 mötesrum 6 p
4 samtalrum/teamsrum 1-3 p
Pentry och pausyta
1 rwc, 3 wc, 1 städ
Frd/ kopiering
ca 40 m² lager vid lastkaj
ca 24 m² förråd

SKALA 1:200

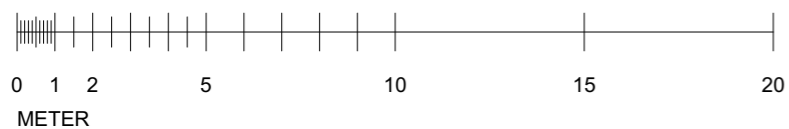

Orienteringsfigur

UTKAST FÖR AVSTÄMMNING
Kv SYLLEN, FÖRMANSVÄGEN 1 och 11
Kontorslokal med lager och lastkaj- totalt ca 600 m²

ILLUSTRATIONS-RITNING SKALA 1:200 - 240327