


- ALLMÄN YTA
- ARBETSPLATSER, LANDSKAP
- ARBETSPLATSER, KONTOR
- ARBETSPLATSER, DROP IN
- SPONTANMÖTE
- MINDRE MÖTE / SAMTALSRUM
 - SAMTAL 1-2 pers 3 st
 - MÖTE 4-6 pers 2 st
- STÖRRE MÖTESRUM
 - MÖTE 8-10 pers 4 st
 - MÖTE 12-14 pers
 - MÖTE 16-18 pers
 - MÖTE 20-24 pers
 - MÖTE 26-28 pers
- SKRIV / KOP
- WC, DUSCH OCH STÄD
 - WC 2 st
 - RWC 1 st
 - STÄD 1 st
- FRD / TEKNIK
- PENTRY / PAUS
- BACK OFFICE
- VILRUM

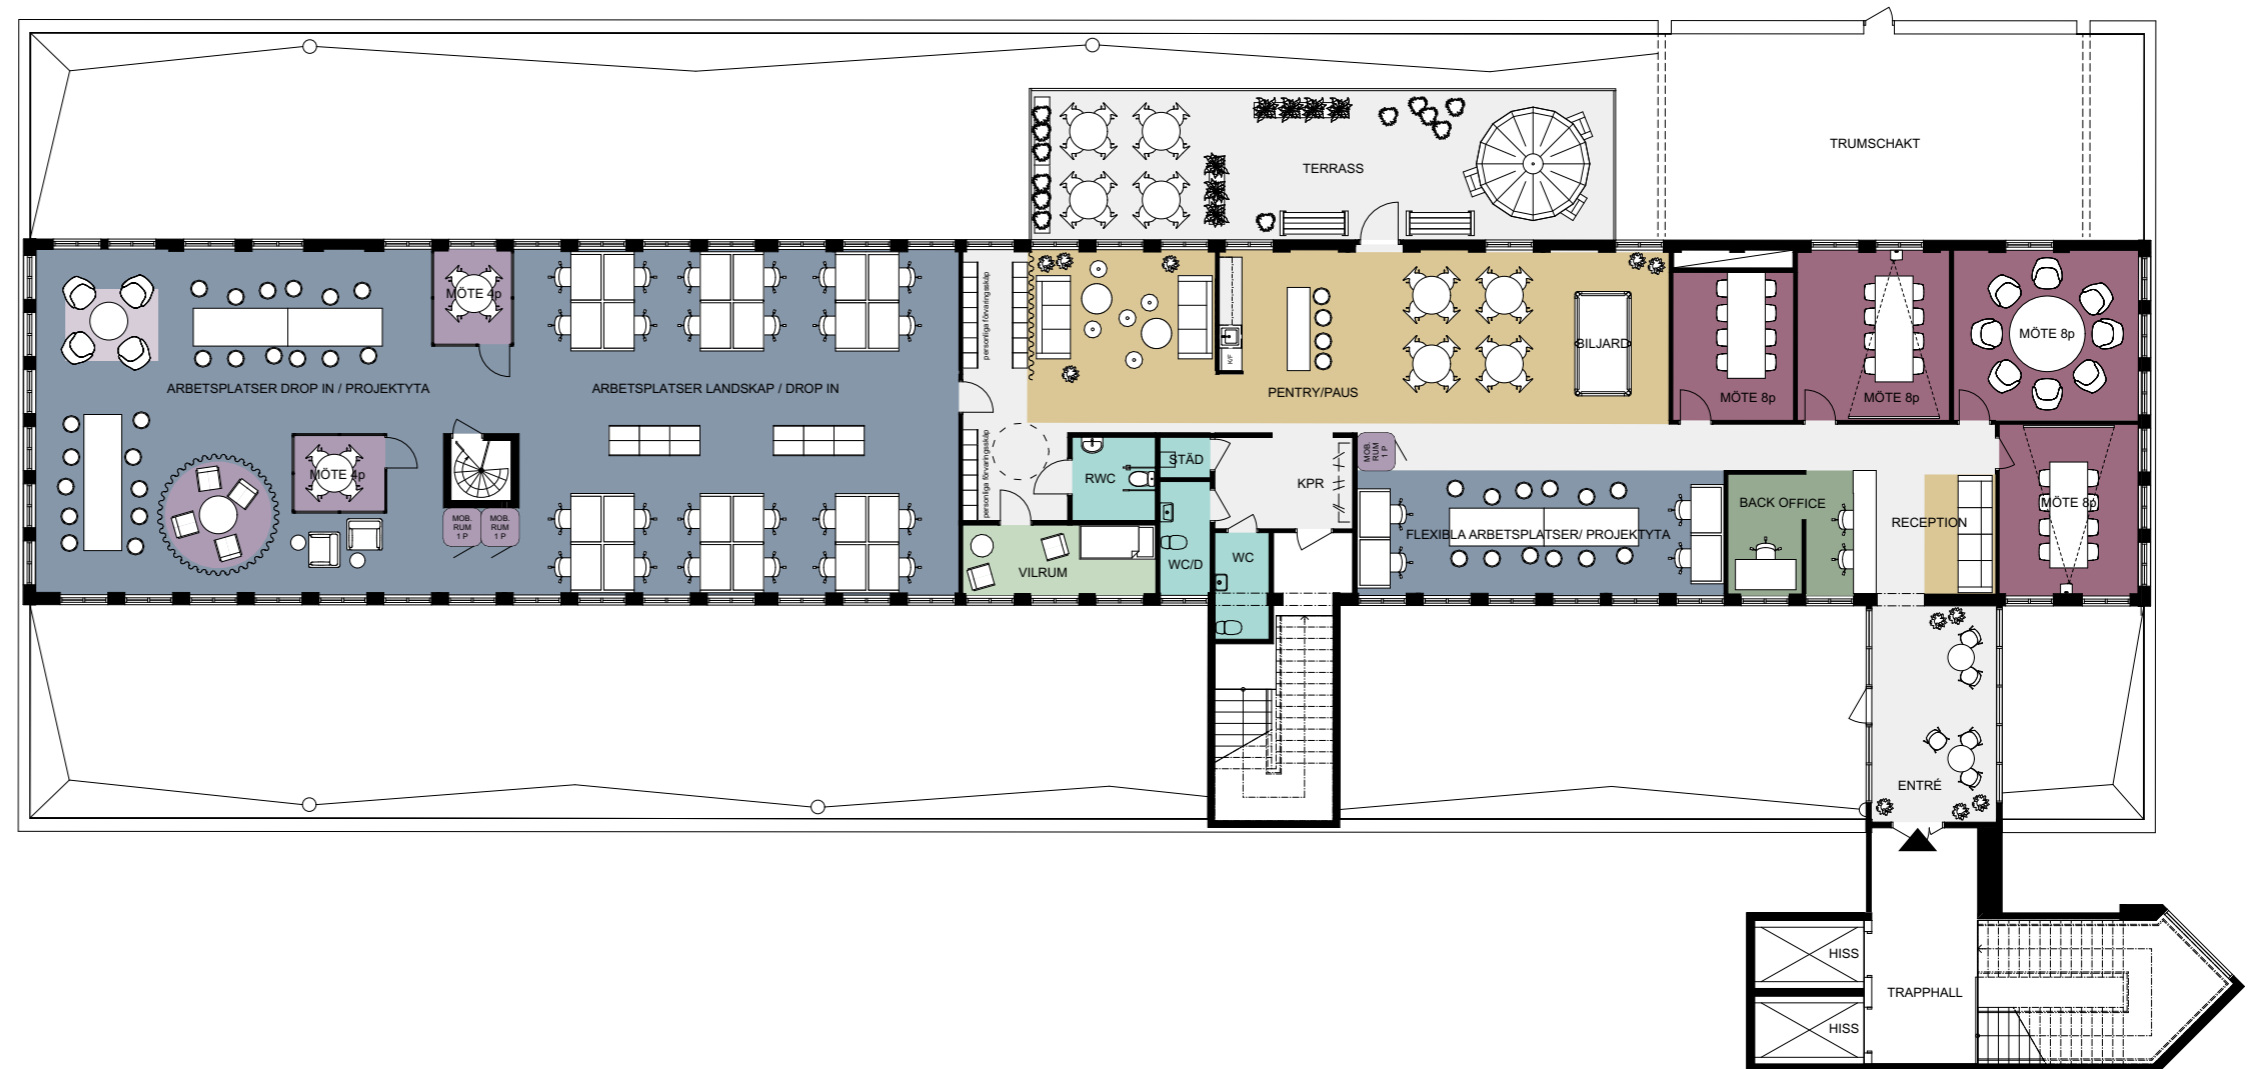

NYTT FÖRSLAG HYRESGÄST
 DALÉNUM - HUS 113 - DEL AV PLAN 6 ~ 518 m²
 ILLUSTRATIONSSKISS SKALA 1:200 (A3) - 2022-07-13

