


RUMSFUNKTION	ANTAL
ALLMÄN YTA	
ARBETSPLATSER , LANDSKAP SKRIVBORD : 1640x820mm	76 st
SPONTANMÖTE	
MINDRE MÖTE / SAMTALSRUM	
SAMTAL 1-3 pers	6 st
MÖTE 4-6 pers	10 st
MÖTE 8 pers	2 st
STÖRRE MÖTESRUM	
MÖTE 12 pers	2 st
SKRIV / KOP	1 st
WC, DUSCH OCH STÄD	
WC	5 st
RWC/D	1 st
STÄD	1 st
FRD / TEKNIK	
FRD	2 st
SERVERRUM	1 st
PENTRY / PAUS	1 st



PLAN 7

ORIENTERINGSFIGUR

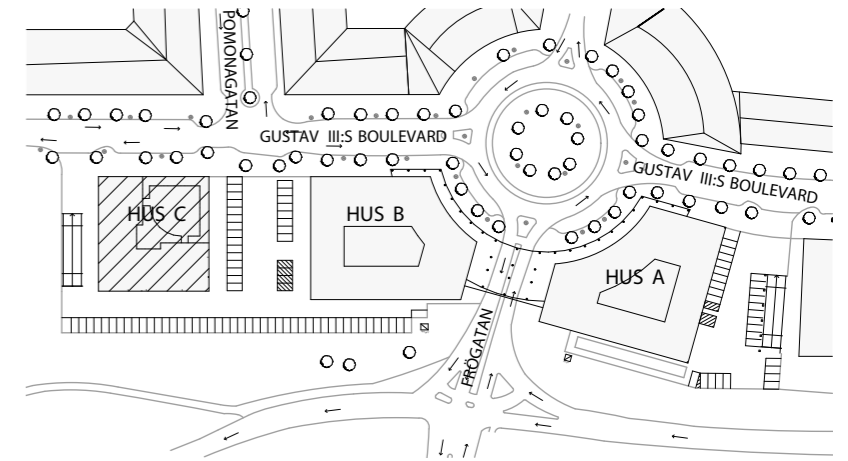

SKALA 1:2500