




PLAN, KÄLLARVÅNING  
- SKALA 1:100 (A1) -

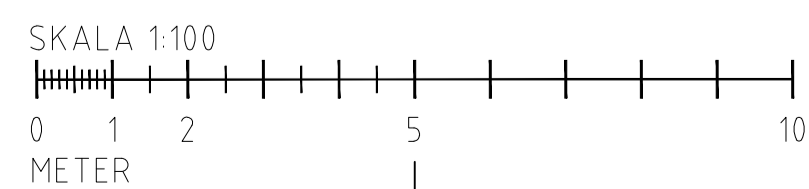

▶ KONTRAKTSRITNING	UPPDRAGNR 281-	RITAD/KONSTR AV Rolf Walldén	HANDLÄGGARE Rolf Walldén
◀ FÖRSLAGSRITNING	DATUM 2018-02-22	ANSVARIG Annika Sjöberg	
◀ RELATIONSRTNING	KV. SPORREN 4		
◀ ARBETSRTNING	MÄLMÖ KOMMUN		
◀ FÖRFRÅGNINGSUNDERLAG	LAGER, FÖRRÅD		
◀ BYGGLOVSRITNING	PLAN, SOUTTERÄNGVÅNING (PLAN 09)		
◀ FÖRHANDSKOPIA	SKALA 1:100 (A1)	NUMMER 18-A-40.1-1-109	BET
◀ GRANSKNINGSRTNING	1:200 (A3)		

BET	ANT	ÄNDRINGEN AVSER	DATUM	SIGN
<b>KV. SPORREN 4</b>				
ORIENTERING				
STATUS <b>KONTRAKTSHANDLING</b>				
HYRESGÄST				
FASTIGHETSÄGARE  <b>FastPartner</b>				
PROJEKTÖR  <b>ERRWE BYGGKONSULT AB</b>				
JÄGERSROVÄGEN 151 C, 1 TR. 213 75 MÄLMÖ 040-611 98 57 info@erwe.se www.erwe.se				
BH	FastPartner Sporren AB	044-653 25 01	ANNIKA SJÖBERG	
A	ERRWE-Byggnads AB	044-611 68 57	ROLF WALLDÉN	