
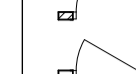
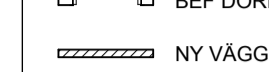
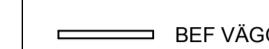
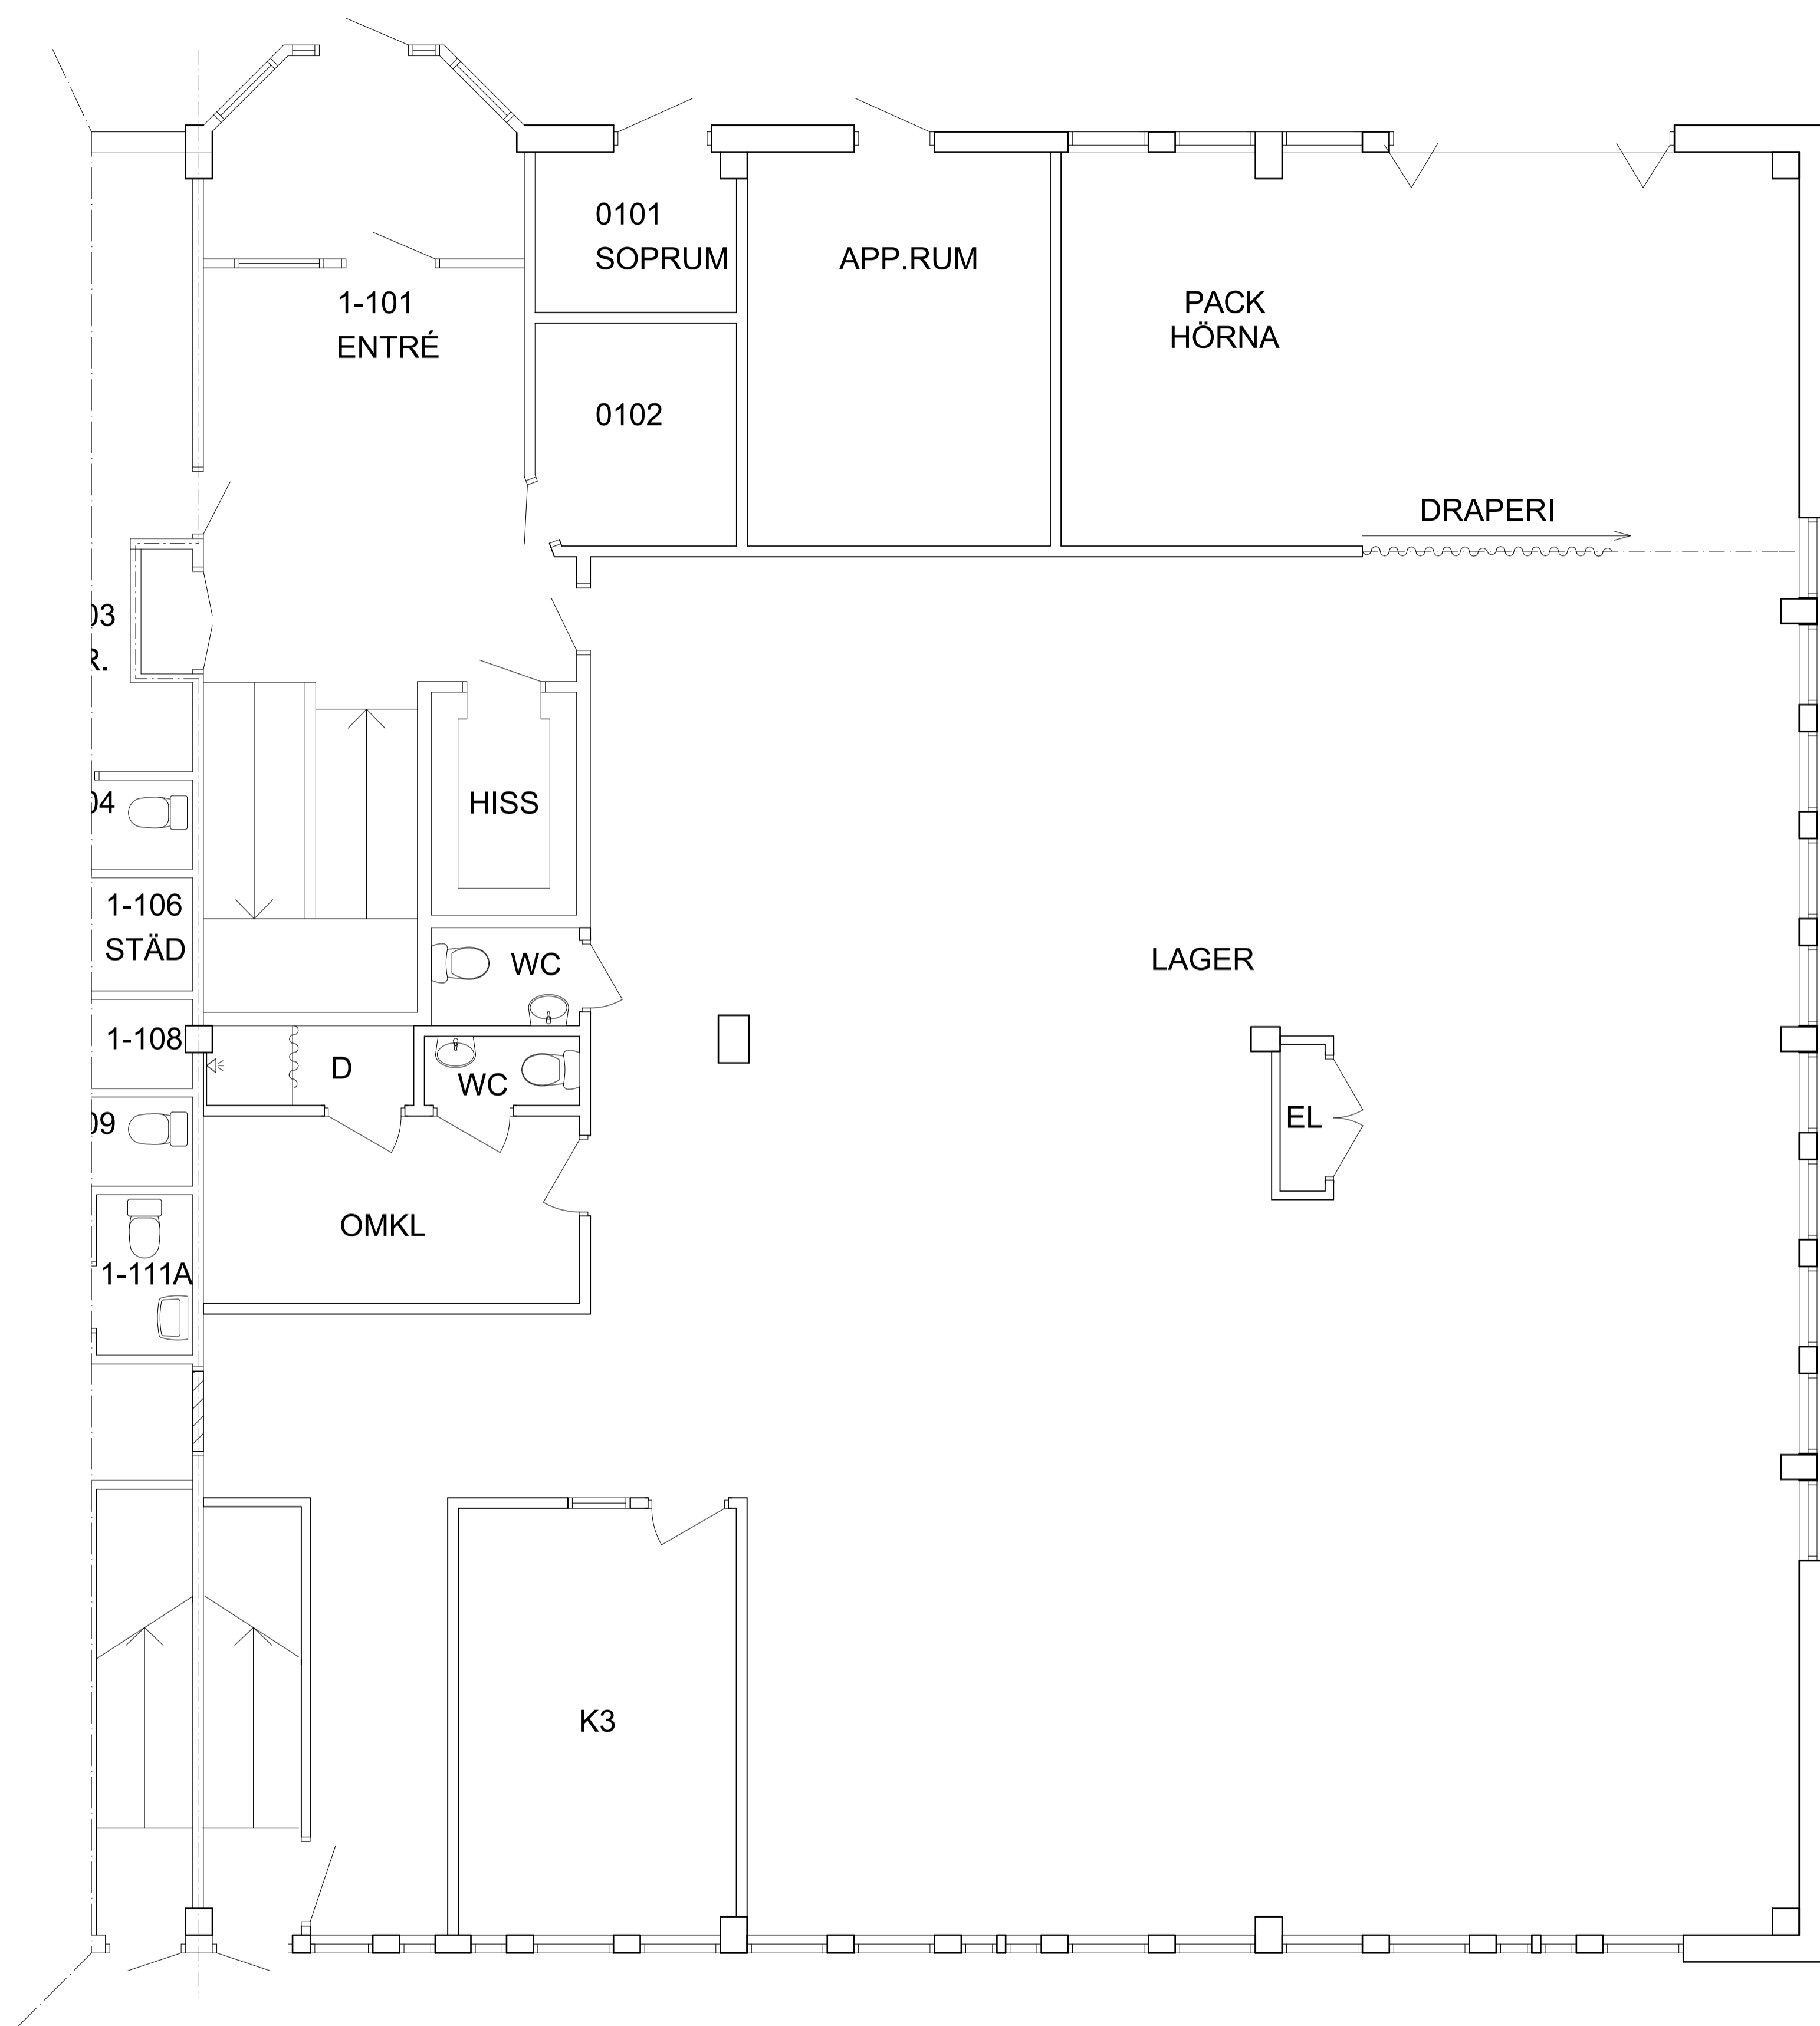


FÖRESKRIFTER o FÖRKLARINGAR

-  NY DÖRR
-  BEF DÖRR
-  NY VÄGG
-  BEF VÄGG



BET	ANT	ÄNDRING AVSER	DATUM	SIGN
KONTRAKTSRITNING				
KV. DOMNARVET Nr 44				
				
VIZ Arkitektkontor AB		tel.nr. 08 - 55 69 19 00		
K				
WS				
Sp				
E				
B				
UPPDRAG NR	RITAD AV	HANDLÄGGARE		
	F. MASSARO	A. LINDQVIST		
DATUM	ANSVÄRIG			
	12-06-11	A. LINDQVIST		
PLAN 1 (DEL AV) KONTRAKTSRITNING				
SKALA	A1 - 1:50 A3 - 1:100	NUMMER	BET	
		A-40.1-100		