
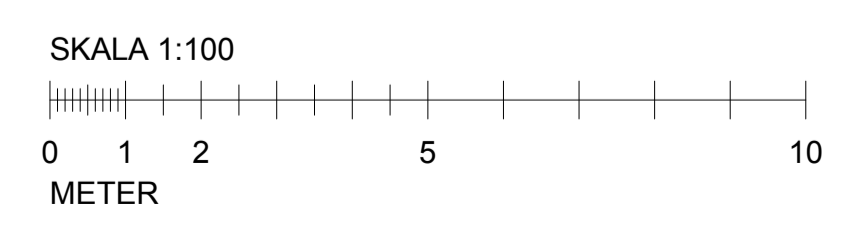
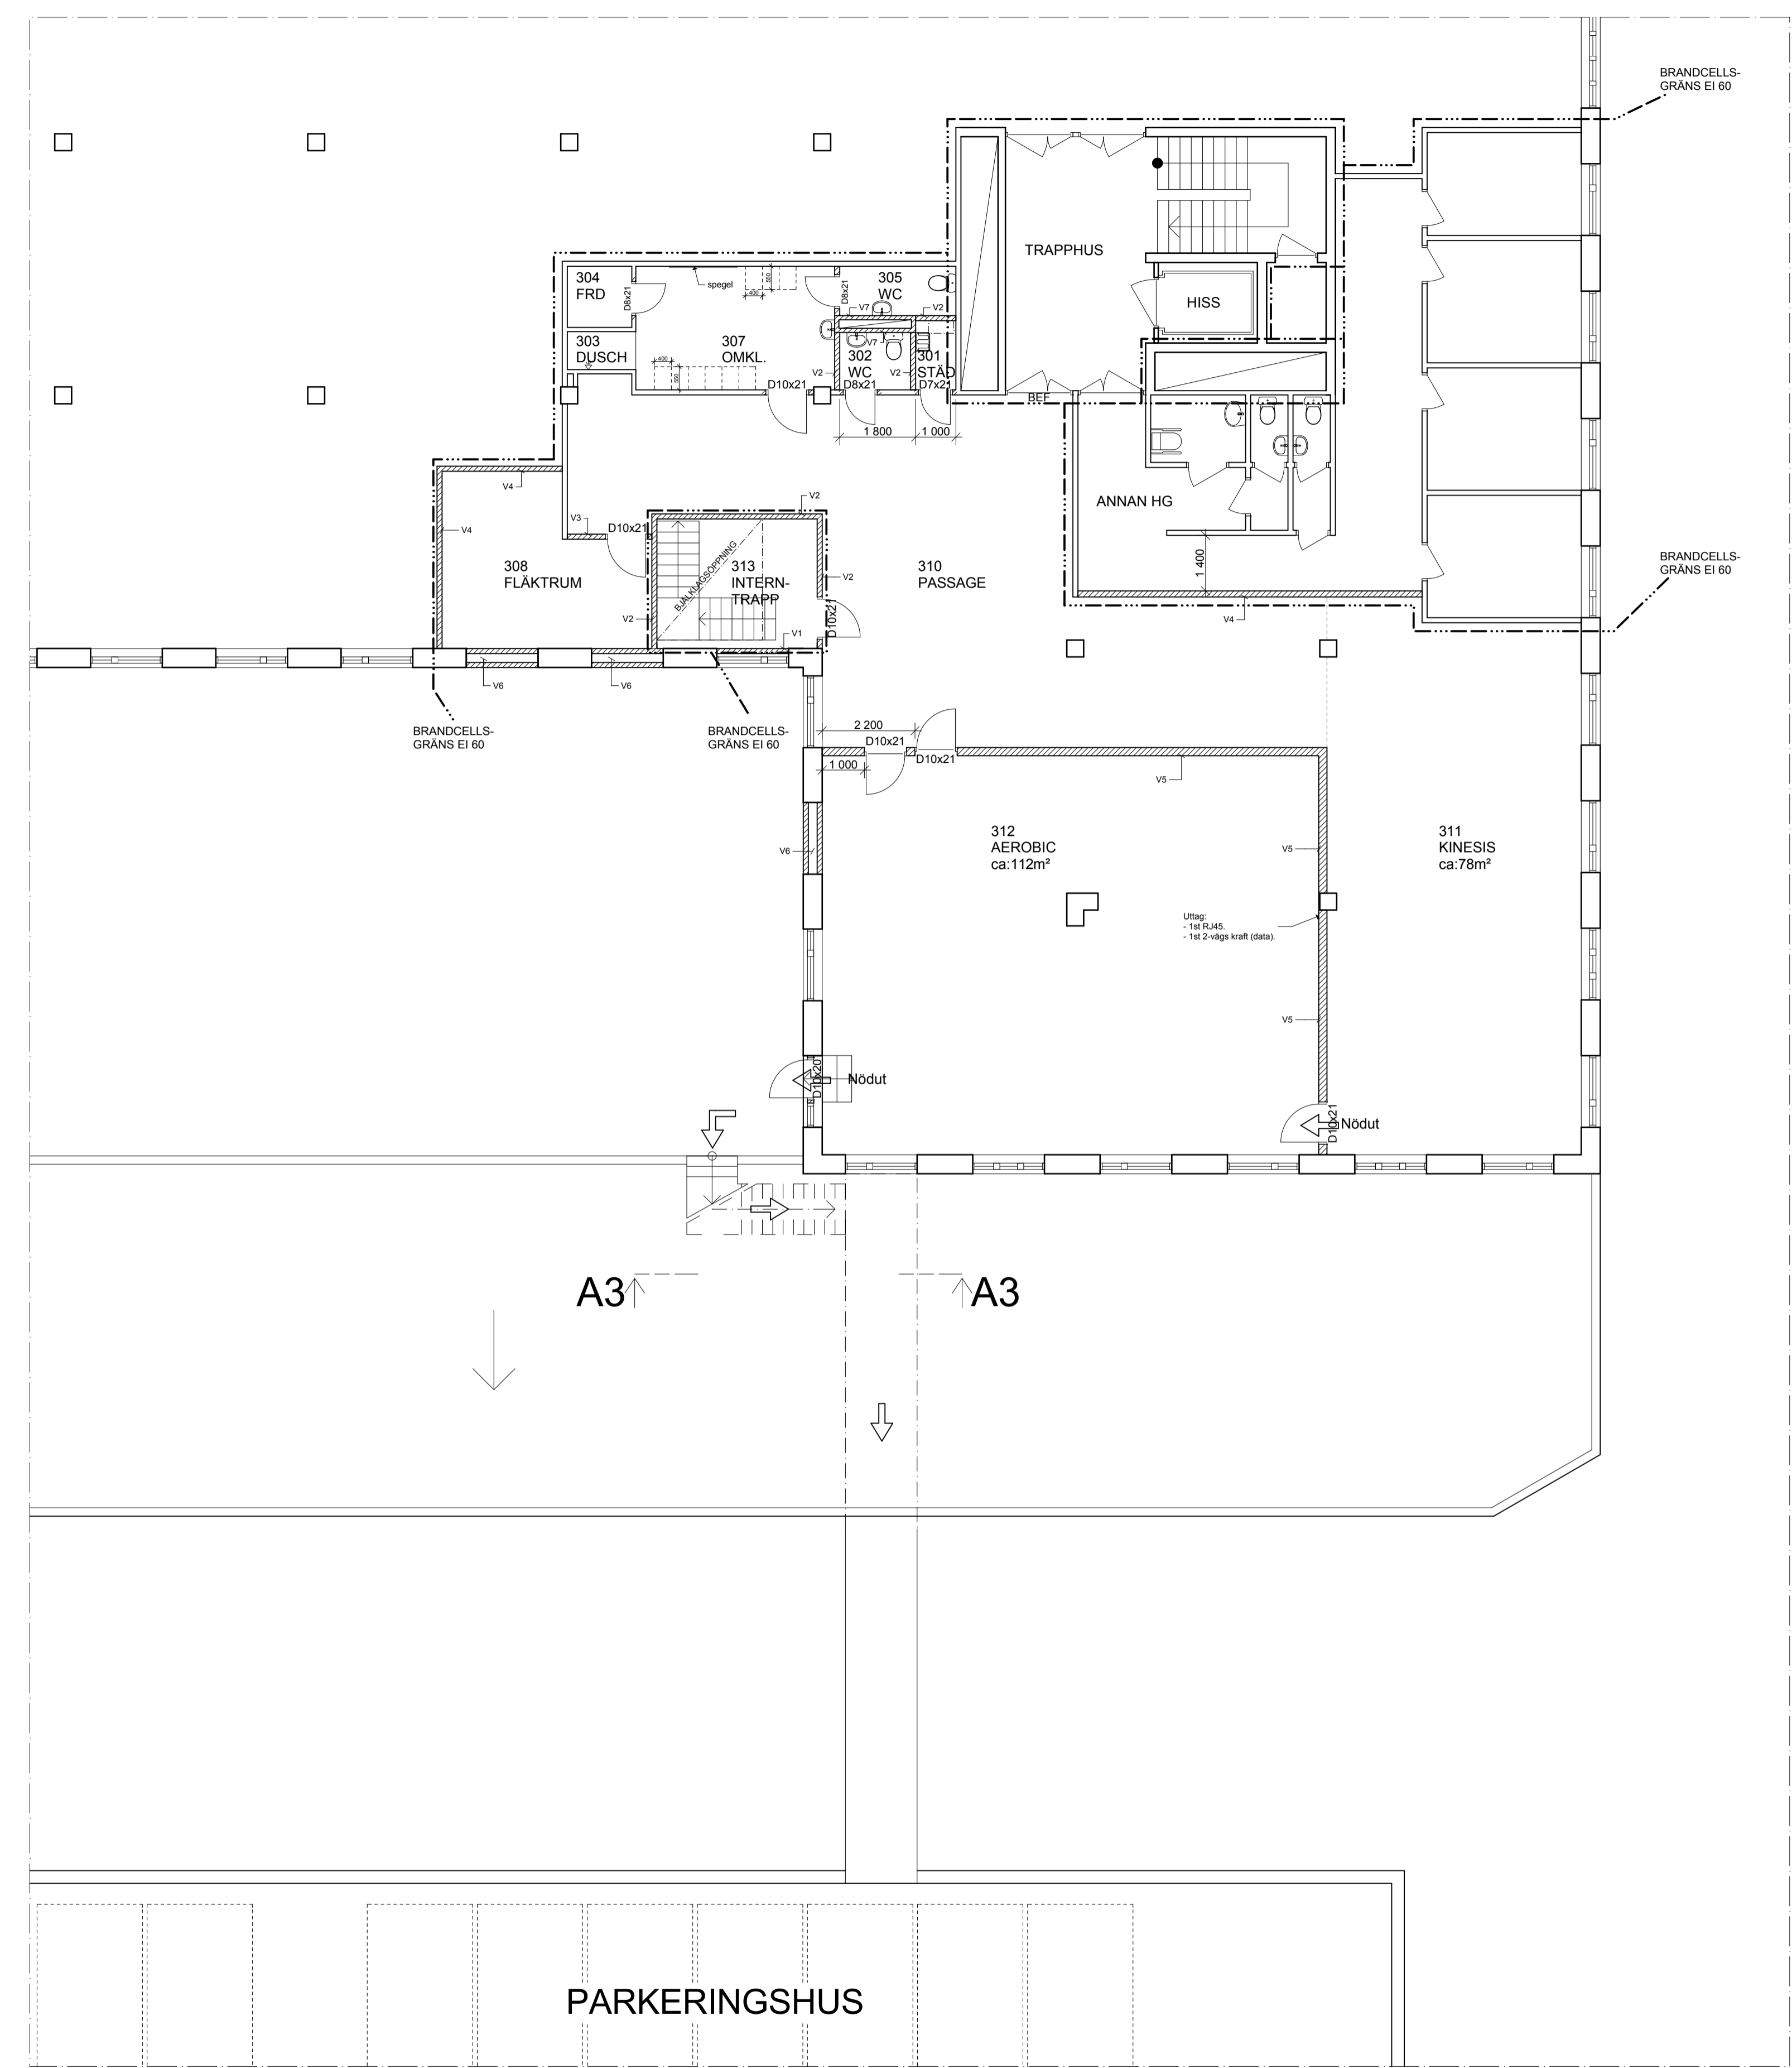


FÖRESKRIFTER o FÖRKLARINGAR

Samtliga mått anges i millimeter.
 Samtliga mått ska kontrolleras på plats innan eventuell tillverkning/beställning.
 Vätrum utförs enligt gällande branschregler.

Väggtyper (enl Knauf/Danogips):
 V1 = E MR 450 70/70 -/AAA M0
 V2 = E MR 450 70/70 AA/AA M0
 V3 = E MR 450 70/70 AA/AA M45 (R'w=44dB)
 V4 = E MR 450 95/95 AA/(Fe1)A M95 (R'w=52dB)
 V5 = ZMR 450 145/95 AK/KA 2xM45 (R'w=56dB) inre lager byggskiva av OSB-skiva, lägst klass OSB3
 V6 = Anpassas för genomförning av vent.kanaler/-galler, samt med ytskikt insida av gipsskiva, utsida av plåt enligt senare besked. Ska även vara godkänd för Skyddsklass 2.
 V7 = E MR 450 70/70 -/AA M0 inre lager byggskiva kan bytas till OSB-skiva, lägst klass OSB3 för enklare infästningsmöjligheter

Hänvisningar:
 1. Brandskyddsbeskrivning, dat. 2011-11-17.
 2. SATS Byggmanual, dat. 2012-10-10.
 3. Rumsbeskrivning, dat. 2012-12-07.
 4. A-43.1-301, Undertaksritning, dat. 2012-12-07.

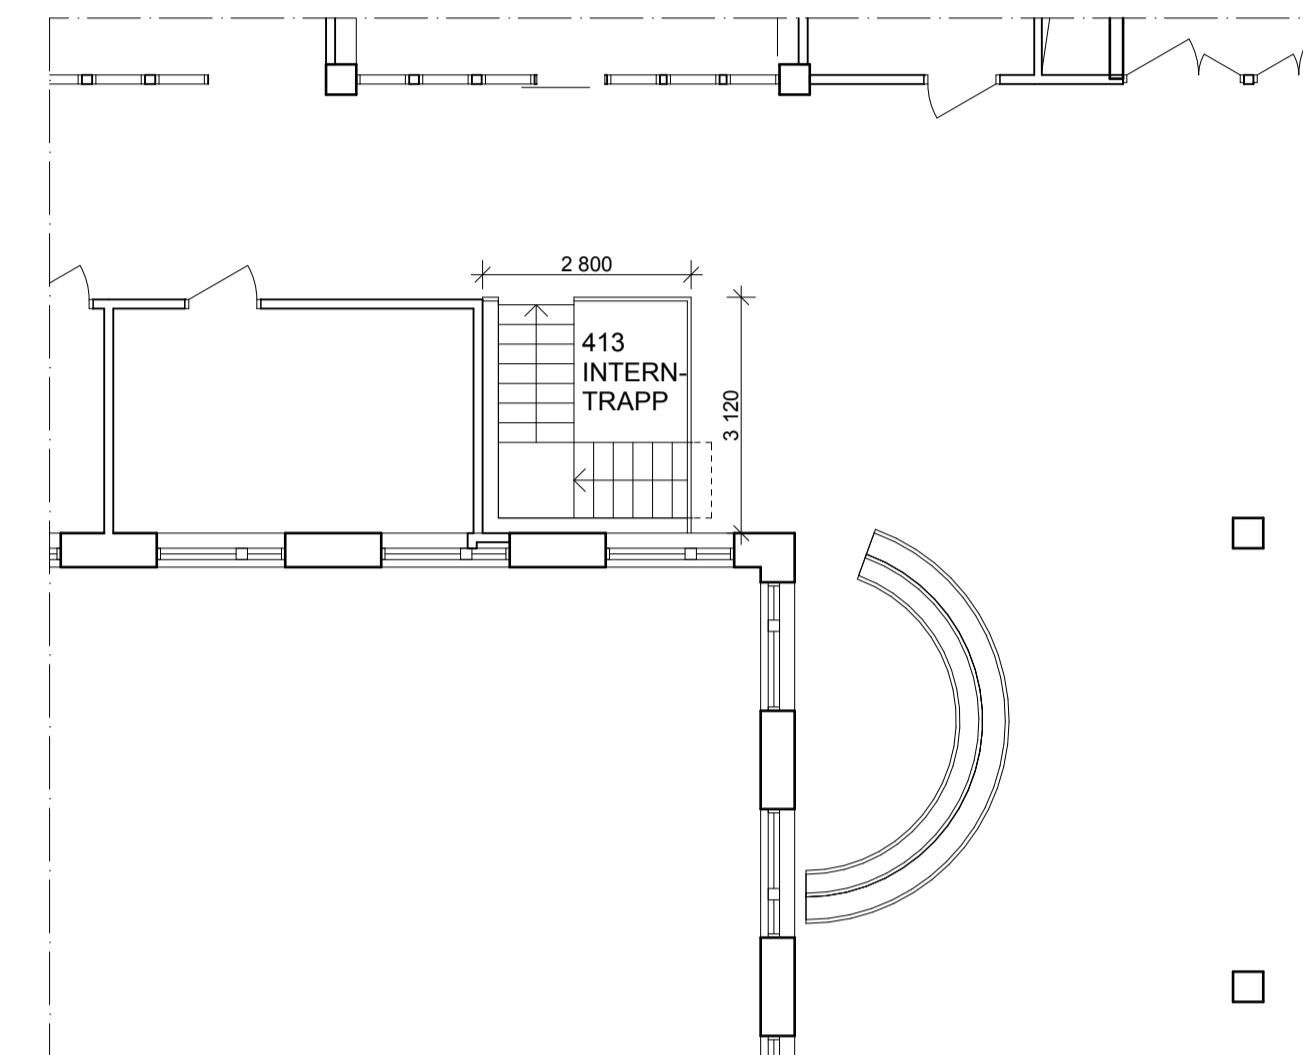

BET	ANT	ÄNDRING AVSER	DATUM	SIGN
BH 130117				
KV. FOGDEN 4 TÄBY KOMMUN				
FASTPARTNER				
VIZ Arkitektkontor AB		tel.nr. 08 - 55 69 19 00		
K				
Vs				
E				
Br				
UPPROG NR	RITAD AV	HANDLÄGGARE		
	J. LARSSON	J. LARSSON		
DATUM	ANSVÄRIG	A. LINDQVIST		
	2012-12-07			
Ombyggnad för utbyggnad av lokal SATS.				
Planritning. Del av plan 3 och plan 4.				
SKALA	NUMMER	BET		
A1 - 1:100 A3 - 1:200	A-40.1-301			