

PLAN BV YTA 324 kvm


SKALA 1:100





BET	ANT	ÄNDRING AVSER	DATUM	SIGN
FÖRSLAGSSKISS				
Kv. ROBERTSFORS 4 STOCKHOLM KOMMUN				
FASTPARTNER				
VIZ Arkitektkontor AB		tel.nr. 08 - 55 69 19 00		
K				
WVS				
Sp				
E				
B				
UPPDRAG NR	RITAD AV	HANDLÄGGARE		
	J.LARSSON	J.LARSSON		
DATUM	ANSVARIG	A. LINDQVIST		
	2019-05-16			
Planritningar Long stay - Plan BV				
SKALA	NUMMER	BET		
A1 - 1:100 A3 - 1:200	A-40.1-010			




PLAN 1 YTA 167 kvm

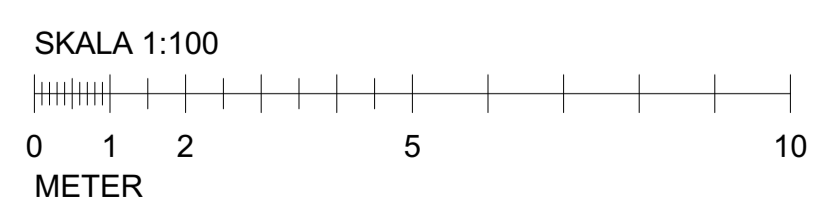


BET	ANT	ÄNDRING AVSER	DATUM	SIGN
FÖRSLAGSSKISS				
Kv. ROBERTSFORS 4 STOCKHOLM KOMMUN				
FASTPARTNER				
VIZ Arkitektkontor AB		tel.nr. 08 - 55 69 19 00		
K				
WVS				
Sp				
E				
B				
UPPDRAG NR	RITAD AV	HANDLÄGGARE		
	J.LARSSON	J.LARSSON		
DATUM	ANSVARIG	A. LINDQVIST		
	2019-05-16			
Planritningar Long stay - Plan 1tr				
SKALA	NUMMER	BET		
A1 - 1:100 A3 - 1:200	A-40.1-020			

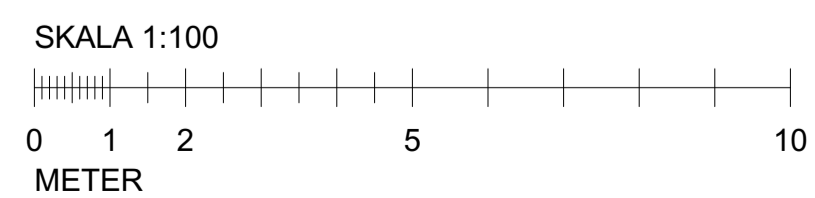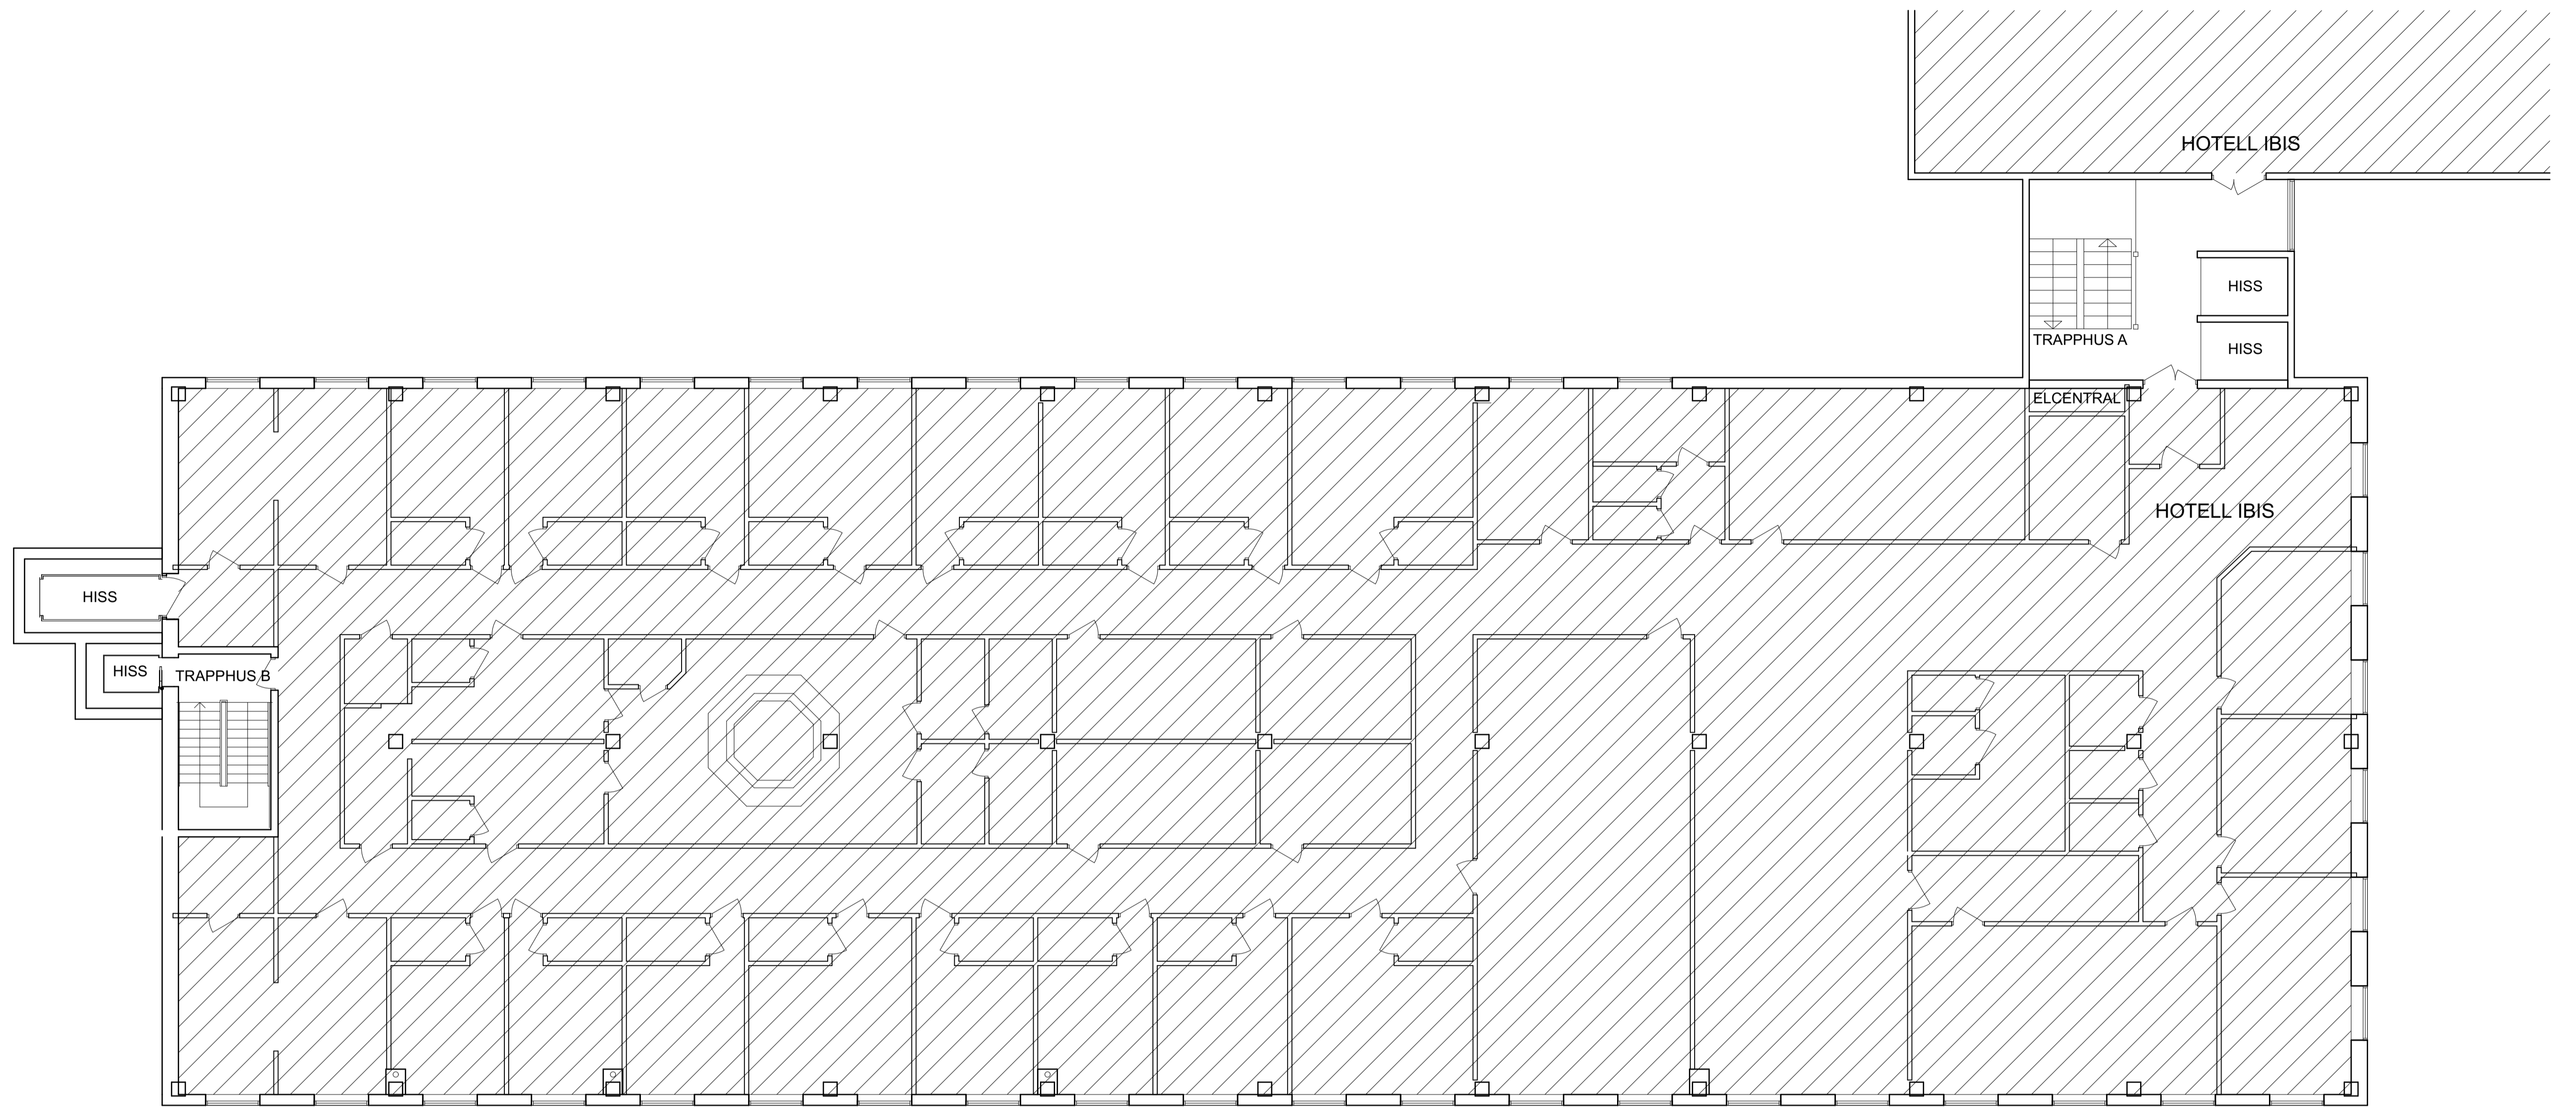


BET	ANT	ÄNDRING AVSER	DATUM	SIGN
FÖRSLAGSSKISS				
Kv. ROBERTSFORS 4 STOCKHOLM KOMMUN				
FASTPARTNER				
VIZ Arkitektkontor AB		tel.nr. 08 - 55 69 19 00		
K				
W/S				
Sp				
E				
B				
UPPDRAG NR	RITAD AV	HANDLÄGGARE		
	J.LARSSON	J.LARSSON		
DATUM	ANSVARIG	A. LINDQVIST		
	2019-05-16			
Planritningar				
Befintligt - Plan 2tr				
SKALA	NUMMER	BET		
A1 - 1:100 A3 - 1:200	A-40.1-030			

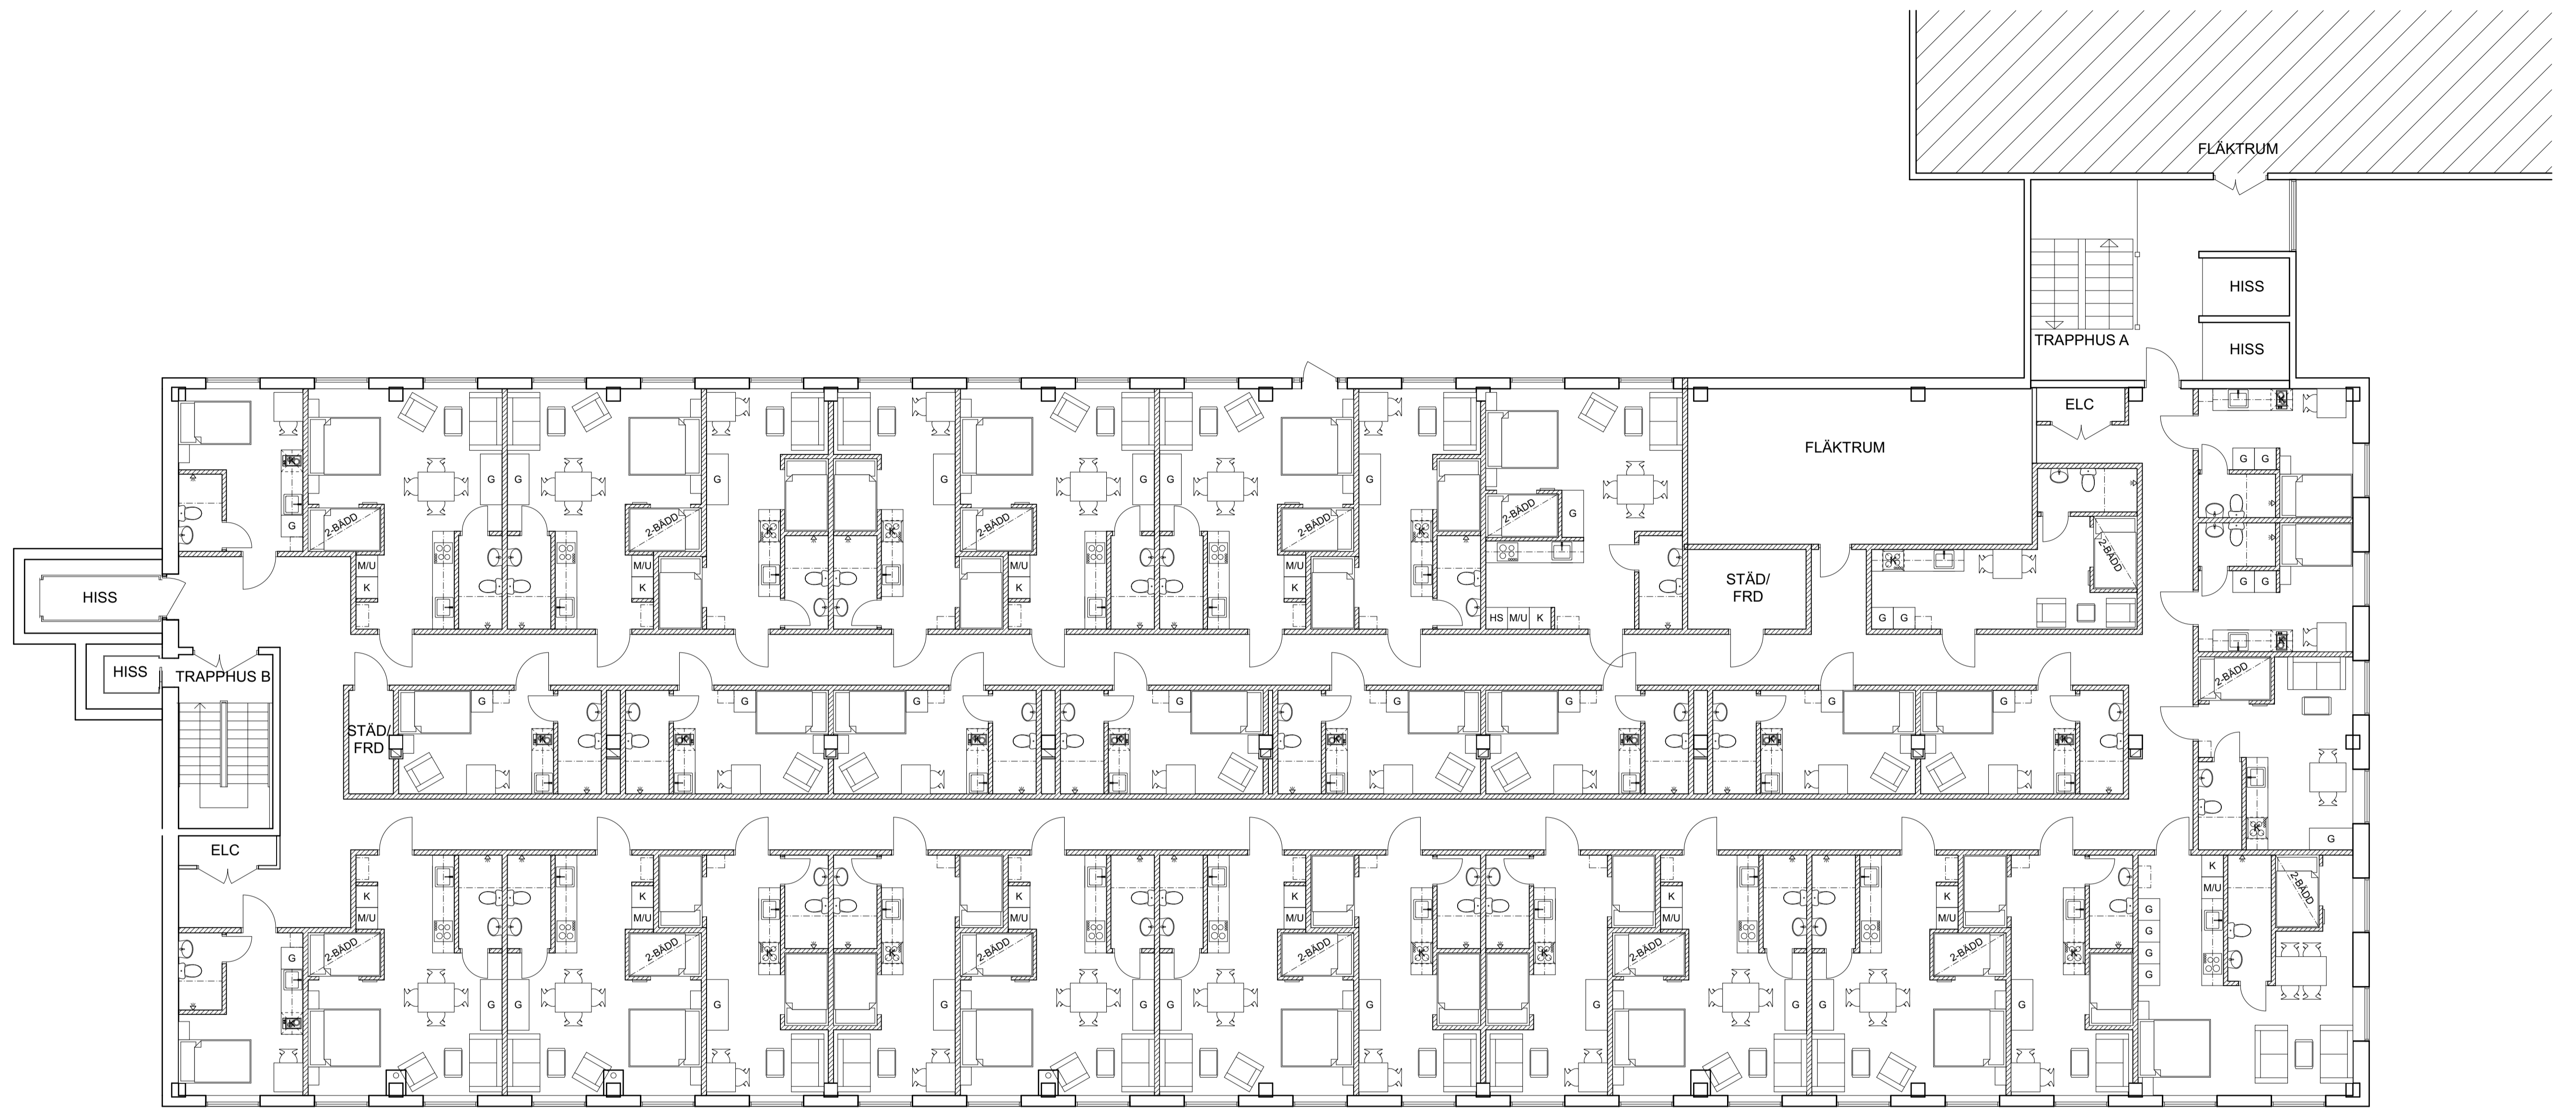


PLAN 3 YTA 1.107 kvm

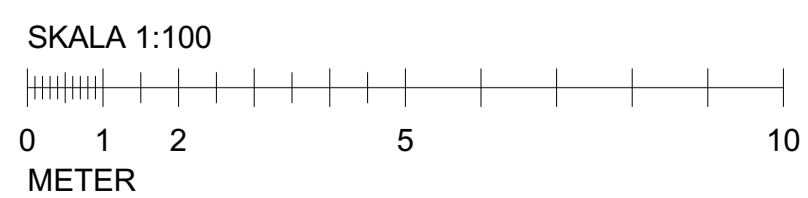

BET	ANT	ÄNDRING AVSER	DATUM	SIGN
FÖRSLAGSSKISS				
Kv. ROBERTSFORS 4 STOCKHOLM KOMMUN				
FASTPARTNER				
VIZ Arkitektkontor AB		tel.nr. 08 - 55 69 19 00		
WVS				
Sp				
E				
B				
UPPDRAG NR	RITAD AV	HANDLÄGGARE		
	J.LARSSON	J.LARSSON		
DATUM	ANSVARIG	A. LINDQVIST		
	2019-05-16			
Planritningar Long stay - Plan 3tr				
SKALA	NUMMER	BET		
A1 - 1:100 A3 - 1:200	A-40.1-040			

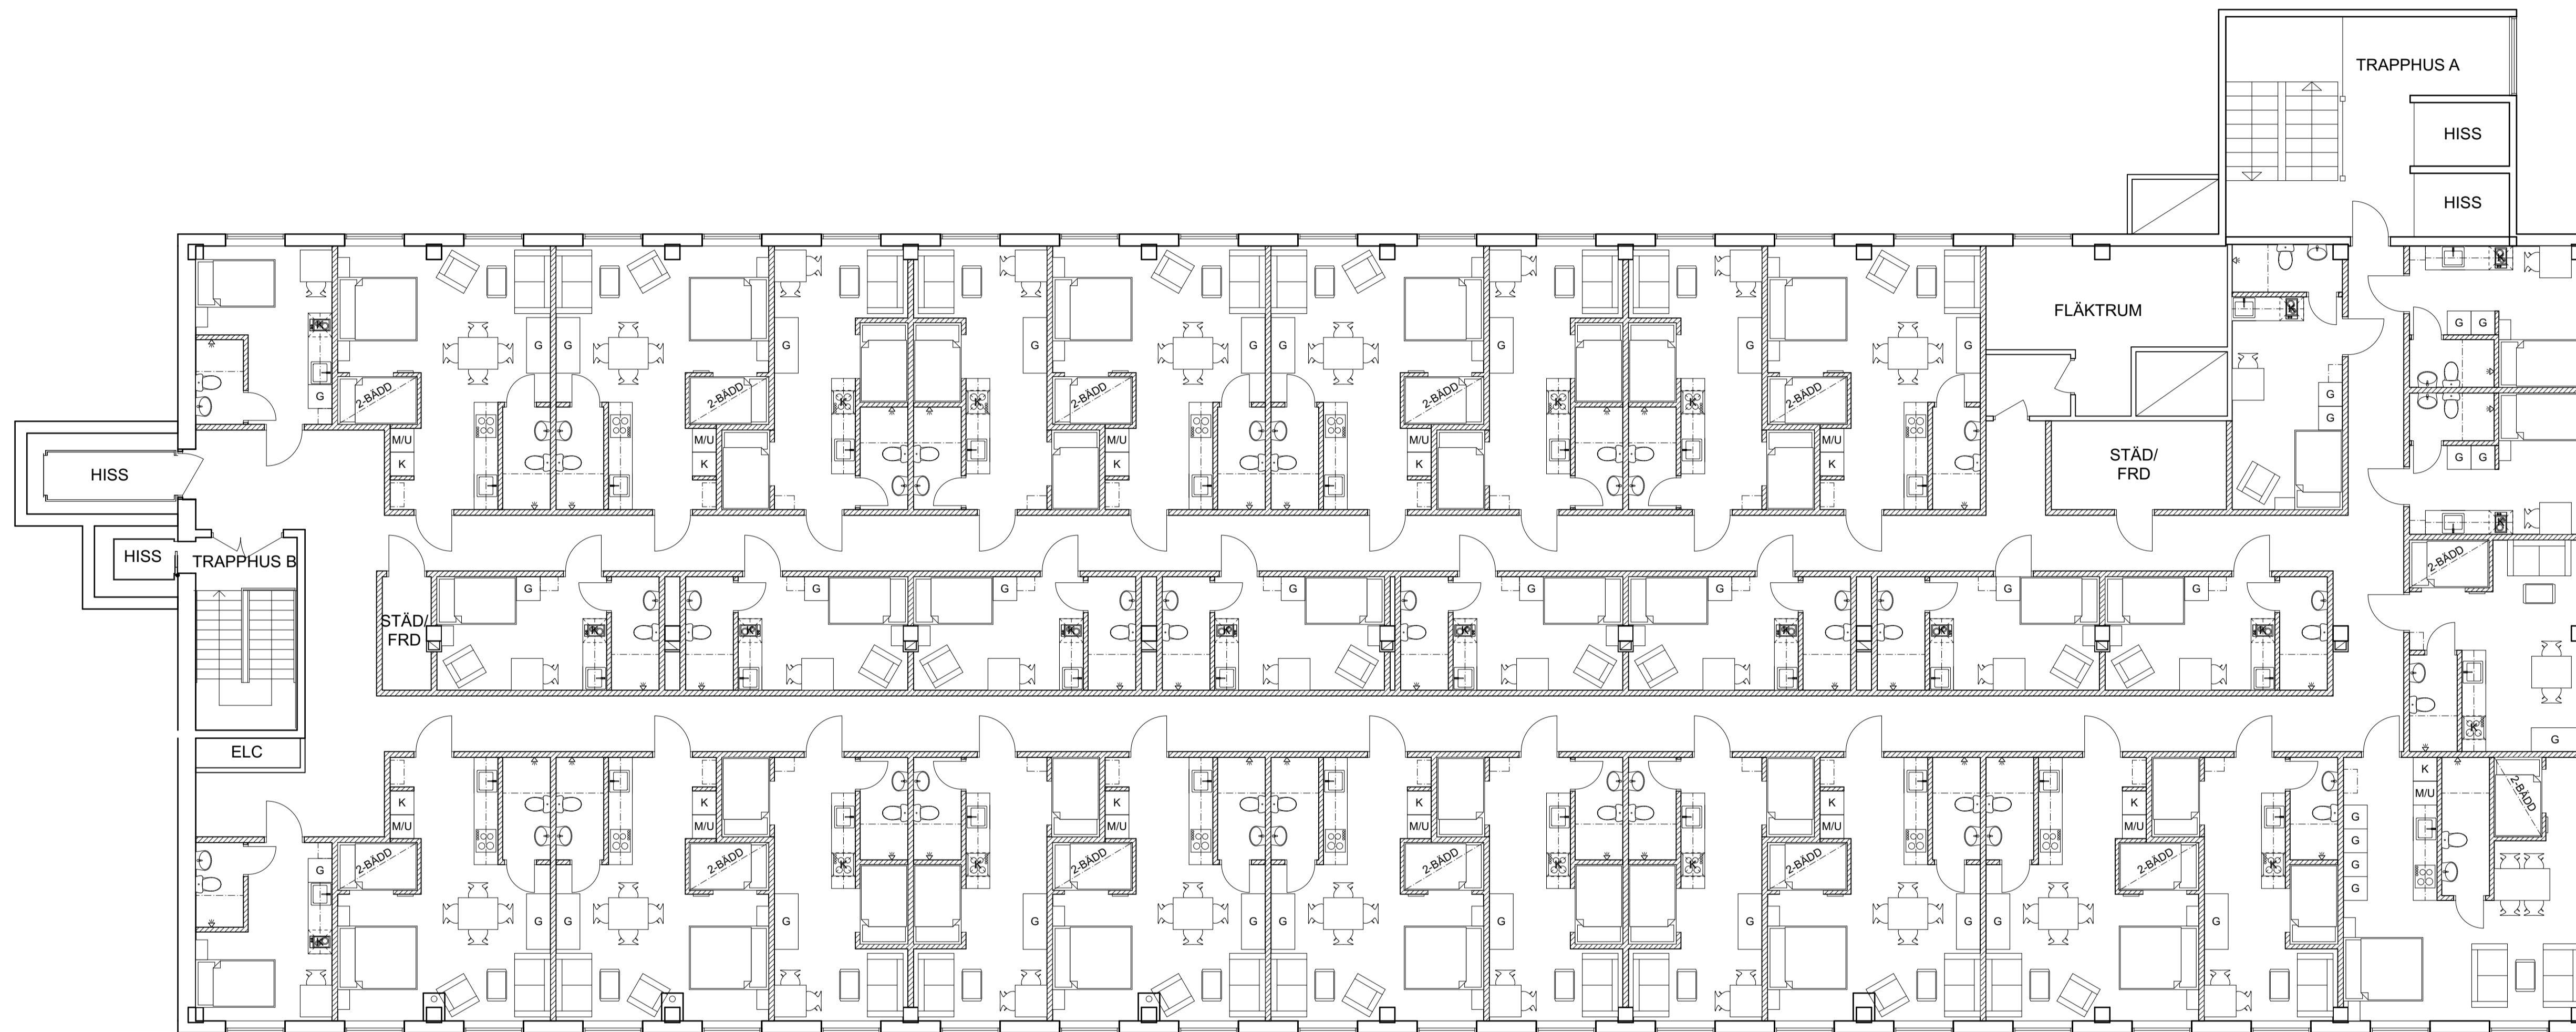

PLAN 4 YTA 1.123 kvm

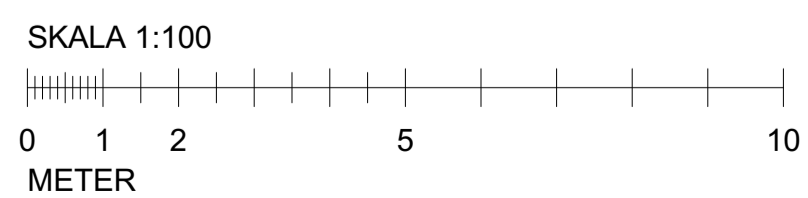

BET	ANT	ÄNDRING AVSER	DATUM	SIGN
FÖRSLAGSSKISS				
Kv. ROBERTSFORS 4 STOCKHOLM KOMMUN				
FASTPARTNER				
VIZ Arkitektkontor AB		tel.nr. 08 - 55 69 19 00		
K				
WVS				
Sp				
E				
B				
UPPDRAG NR	RITAD AV	HANDLÄGGARE		
	J.LARSSON	J.LARSSON		
DATUM	ANSVARIG	A. LINDQVIST		
	2019-05-16			
Planritningar Long stay - Plan 4tr				
SKALA	NUMMER	BET		
A1 - 1:100 A3 - 1:200	A-40.1-050			