


BILAGA 8

+ MWK

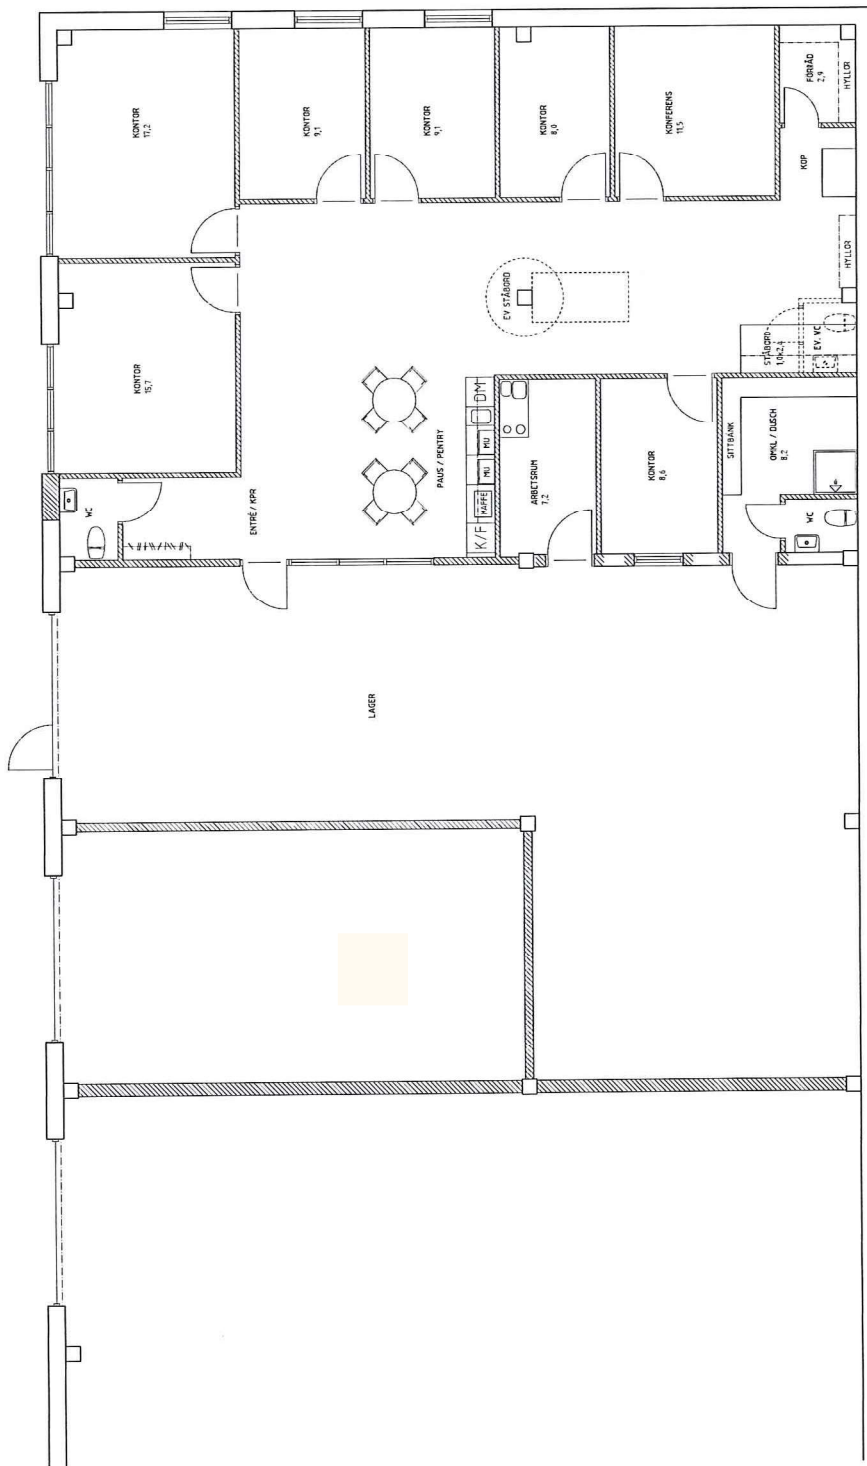

2015.11.11  
2415-1104


SKALA 1:50 (A1): 0:00 (A3)  
0 1 2 3 4 5  
METER